



ZP.1. stubište	5,32 m ²
ZP.2. hodnik	3,72 m ²
Sp1 spremište	4,21 m ²
Sp2 spremište	4,98 m ²
Sp3 spremište	4,98 m ²
Sp4 spremište	8,37 m ²

INVESTITOR:	OMIKRON GRADNJA, ZAGREB, OZALJSKA 87 MIRA PAIĆ, ZAGREB VRISNIČKA 23	ALVIR d.o.o ZAGREB, XI Podbrežje 25	
GRAĐEVINA:	STAMBENA GRAĐEVINA ZAGREB, VRISNIČKA 23, kčbr. 5852/1 ko RUDE?		
SADRŽAJ:	GLAVNI PROJEKT ARHITEKTONSKI PROJEKT	NACRT: TLOCRT PODRUMA	
PROJEKTANT:	ŽELJKA GRUBEŠA, d.i.a.	TD 05/22	
SURADNIK:	PAVAO JUŠIĆ, m.i.a.	DATUM:	MJERILO: BR.NACRTA:
DIREKTOR:	SLAVICA ALVIR, d.i.a.	svibanj 2022.	1:100 03

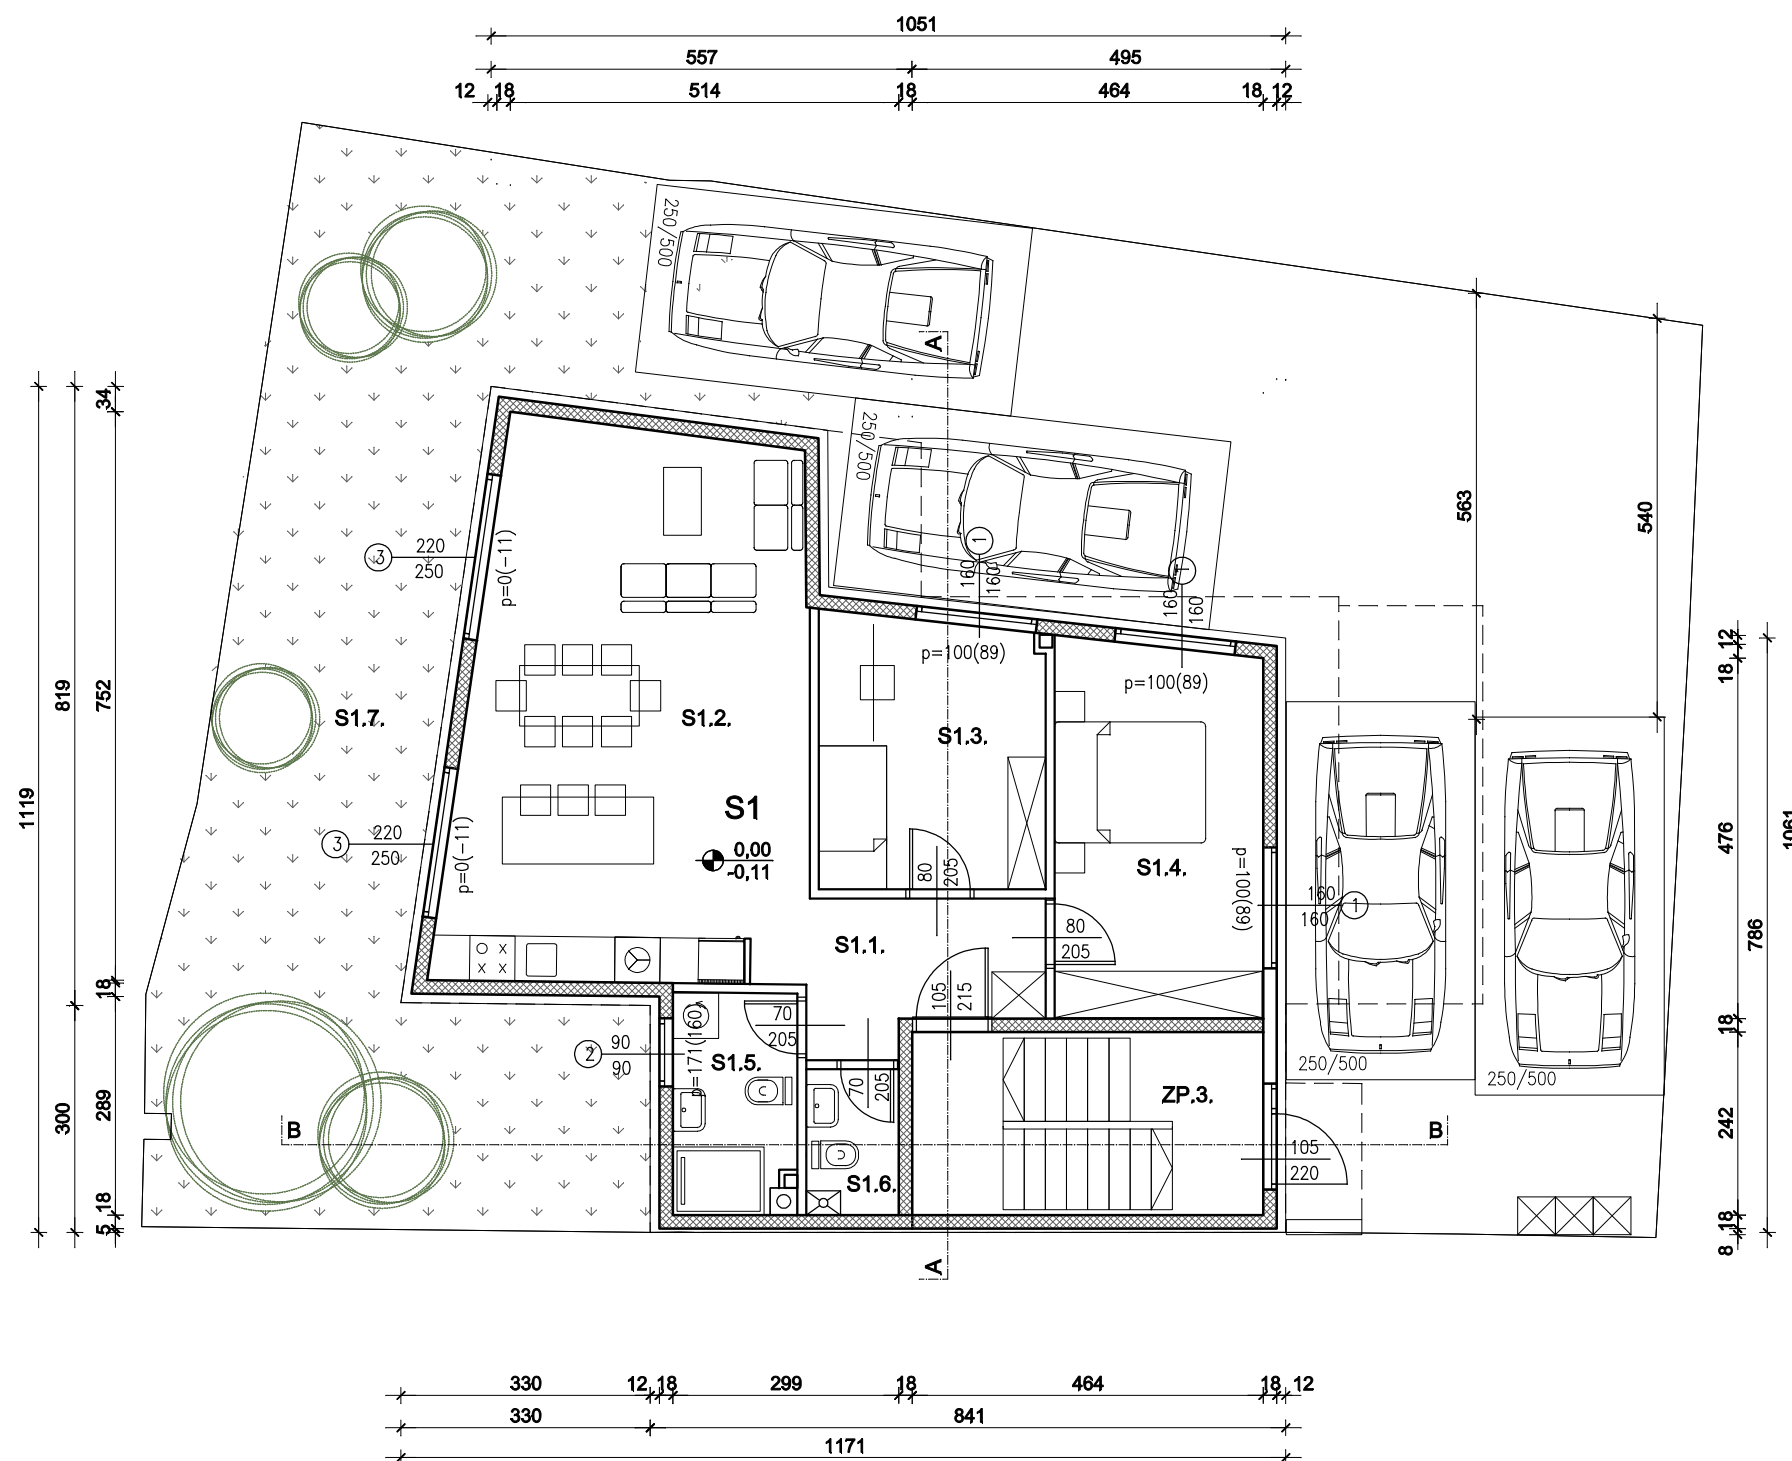

ZP.3. stubište	10,50 m ²
S1.1. hodnik	6,24 m ²
S1.2. d.boravak+kuh.+blag.	32,12 m ²
S1.3. soba	10,59 m ²
S1.4. soba	13,56 m ²
S1.5. kupaonica	4,46 m ²
S1.6. wc	2,29 m ²
S1.7. vrt	60,00 m ²


INVESTITOR:	OMIKRON GRADNJA, ZAGREB, OZALJSKA 87 MIRA PAIĆ, ZAGREB VRISNIČKA 23	ALVIR d.o.o ZAGREB, XI Podbrežje 25	
GRADEVINA:	STAMBENA GRADEVINA ZAGREB, VRISNIČKA 23, kčbr. 5852/1 ko RUDE?		
SADRŽAJ:	GLAVNI PROJEKT ARHITEKTONSKI PROJEKT	NACRT: TLOCRT PRIZEMLJE	
PROJEKTANT:	ŽELJKA GRUBEŠA, d.i.a.	TD 05/22	
SURADNIK:	PAVAO JUŠIĆ, m.i.a.	DATUM:	MJERILO: BR.NACRTA:
DIREKTOR:	SLAVICA ALVIR, d.i.a.	svibanj 2022.	1:100 04

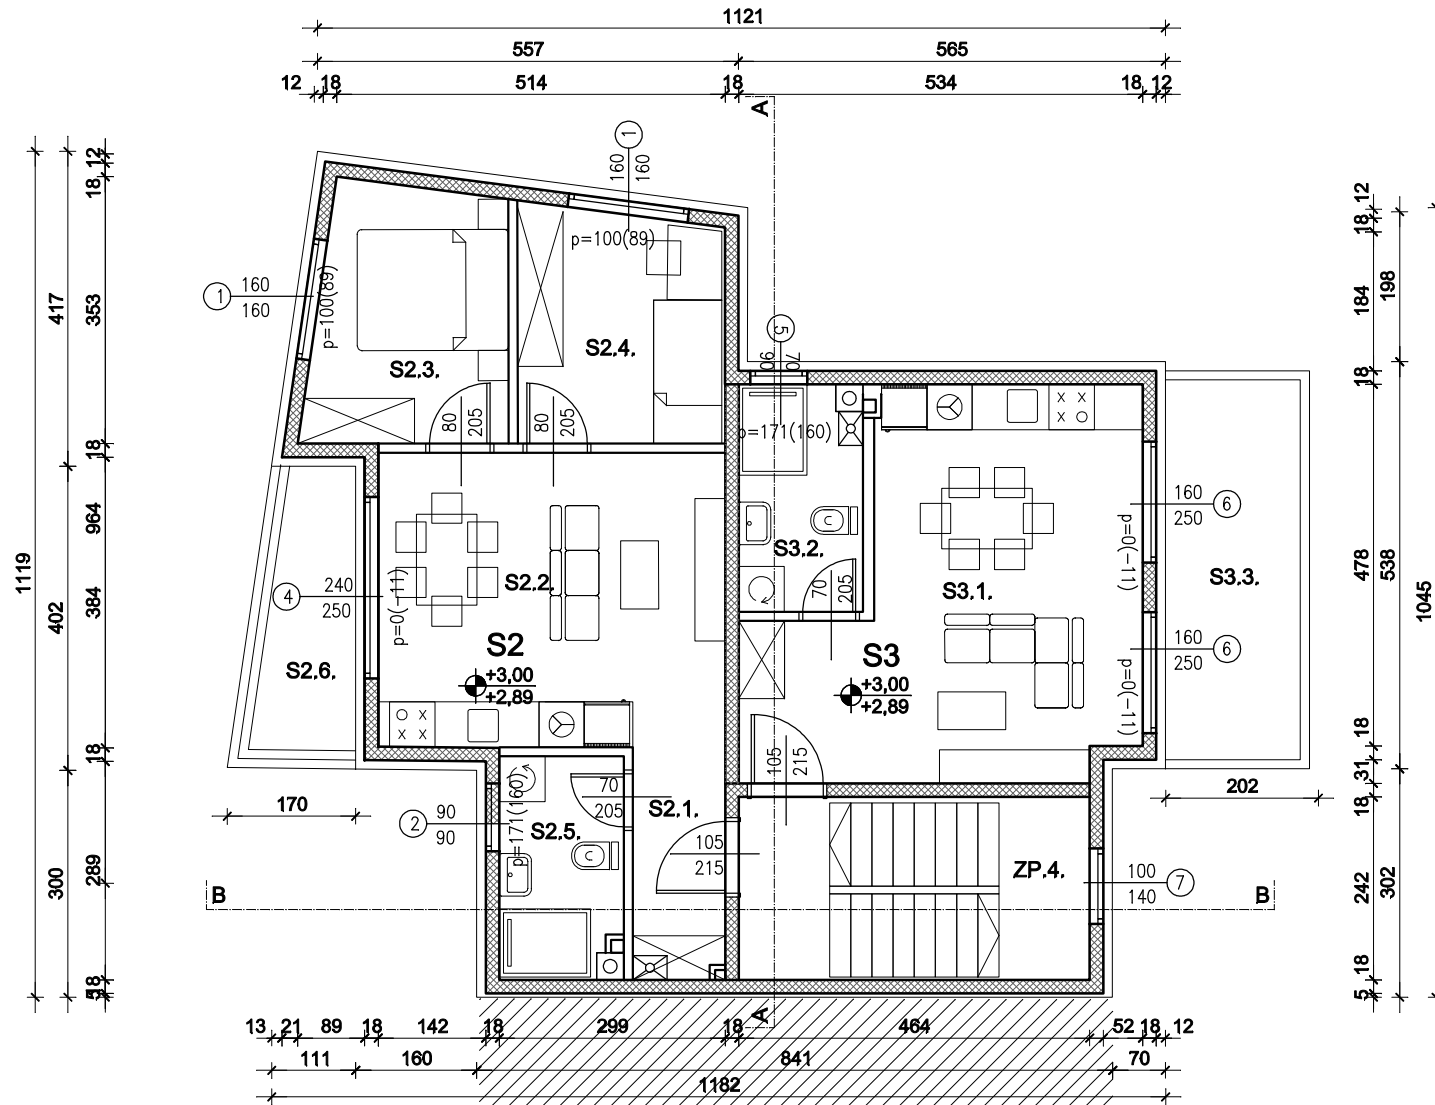

ZP.4. stubište	10,50 m ²
S2.1. hodnik	3,71 m ²
S2.2. d.boravak+kuh.+blag.	17,87 m ²
S2.3. soba	8,61 m ²
S2.4. soba	8,34 m ²
S2.5. kupaonica	4,52 m ²
S2.6. lođa	4,64 m ²


S3.1. d.boravak+kuh.+blag.	22,20 m ²
S3.2. kupaonica	4,71 m ²
S3.3. balkon	9,00 m ²

INVESTITOR:	OMIKRON GRADNJA, ZAGREB, OZALJSKA 87 MIRA PAIĆ, ZAGREB VRISNIČKA 23	ALVIR d.o.o ZAGREB, XI Podbrežje 25		
GRAĐEVINA:	STAMBENA GRAĐEVINA ZAGREB, VRISNIČKA 23, kčbr. 5852/1 ko RUDE?			
SADRŽAJ:	GLAVNI PROJEKT ARHITEKTONSKI PROJEKT	NACRT: TLOCRT 1. KATA		
PROJEKTANT:	ŽELJKA GRUBEŠA, d.i.a.			TD 05/22
SURADNIK:	PAVAO JUŠIĆ, m.i.a.	DATUM:	MJERILO:	BR.NACRTA:
DIREKTOR:	SLAVICA ALVIR, d.i.a.	svibanj 2022.	1:100	05

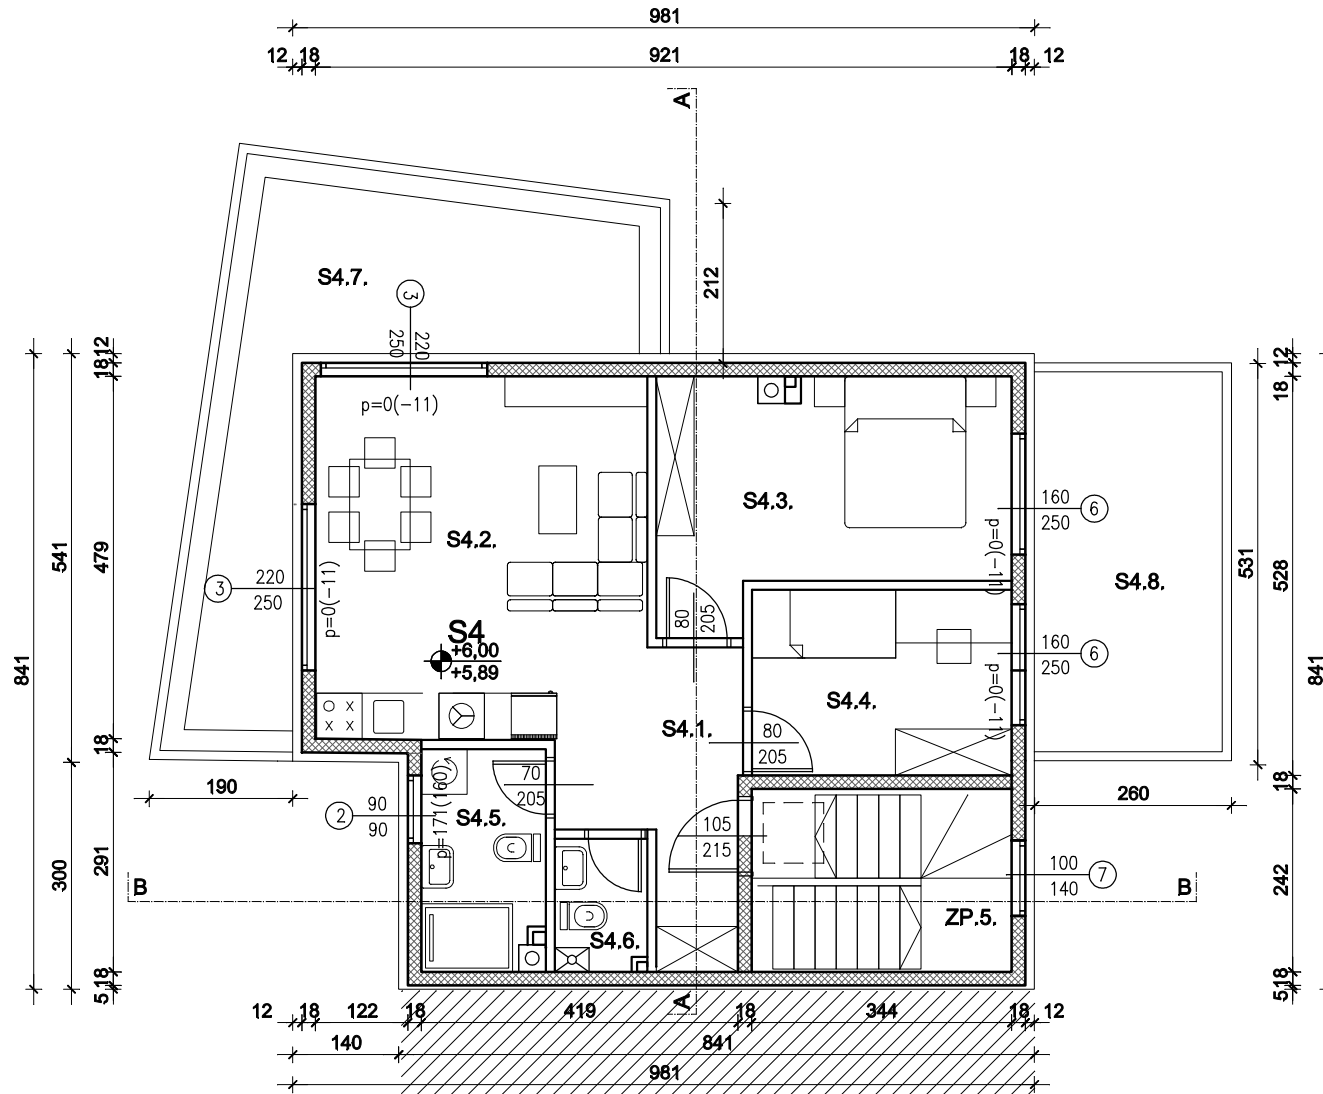


ZP.5. stubište	7,73 m ²
S4.1. hodnik	7,19 m ²
S4.2. d.boravak+kuh.+blag.	21,29 m ²
S4.3. soba	13,39 m ²
S4.4. soba	8,44 m ²
S4.5. kupaonica	4,56 m ²
S4.6. wc	2,05 m ²
S4.7. terasa	16,26 m ²
S4.8. terasa	12,46 m ²


INVESTITOR:	OMIKRON GRADNJA, ZAGREB, OZALJSKA 87 MIRA PAIĆ, ZAGREB VRISNIČKA 23	ALVIR d.o.o ZAGREB, XI Podbrežje 25	
GRAĐEVINA:	STAMBENA GRAĐEVINA ZAGREB, VRISNIČKA 23, kčbr. 5852/1 ko RUDE?		
SADRŽAJ:	GLAVNI PROJEKT ARHITEKTONSKI PROJEKT	NACRT:	
PROJEKTANT:	ŽELJKA GRUBEŠA, d.i.a.	TLOCRT UV. KATA	
SURADNIK:	PAVAO JUŠIĆ, m.i.a.	TD 05/22	
DIREKTOR:	SLAVICA ALVIR, d.i.a.	DATUM:	MJERILO: BR.NACRTA:
		svibanj 2022.	1:100 06

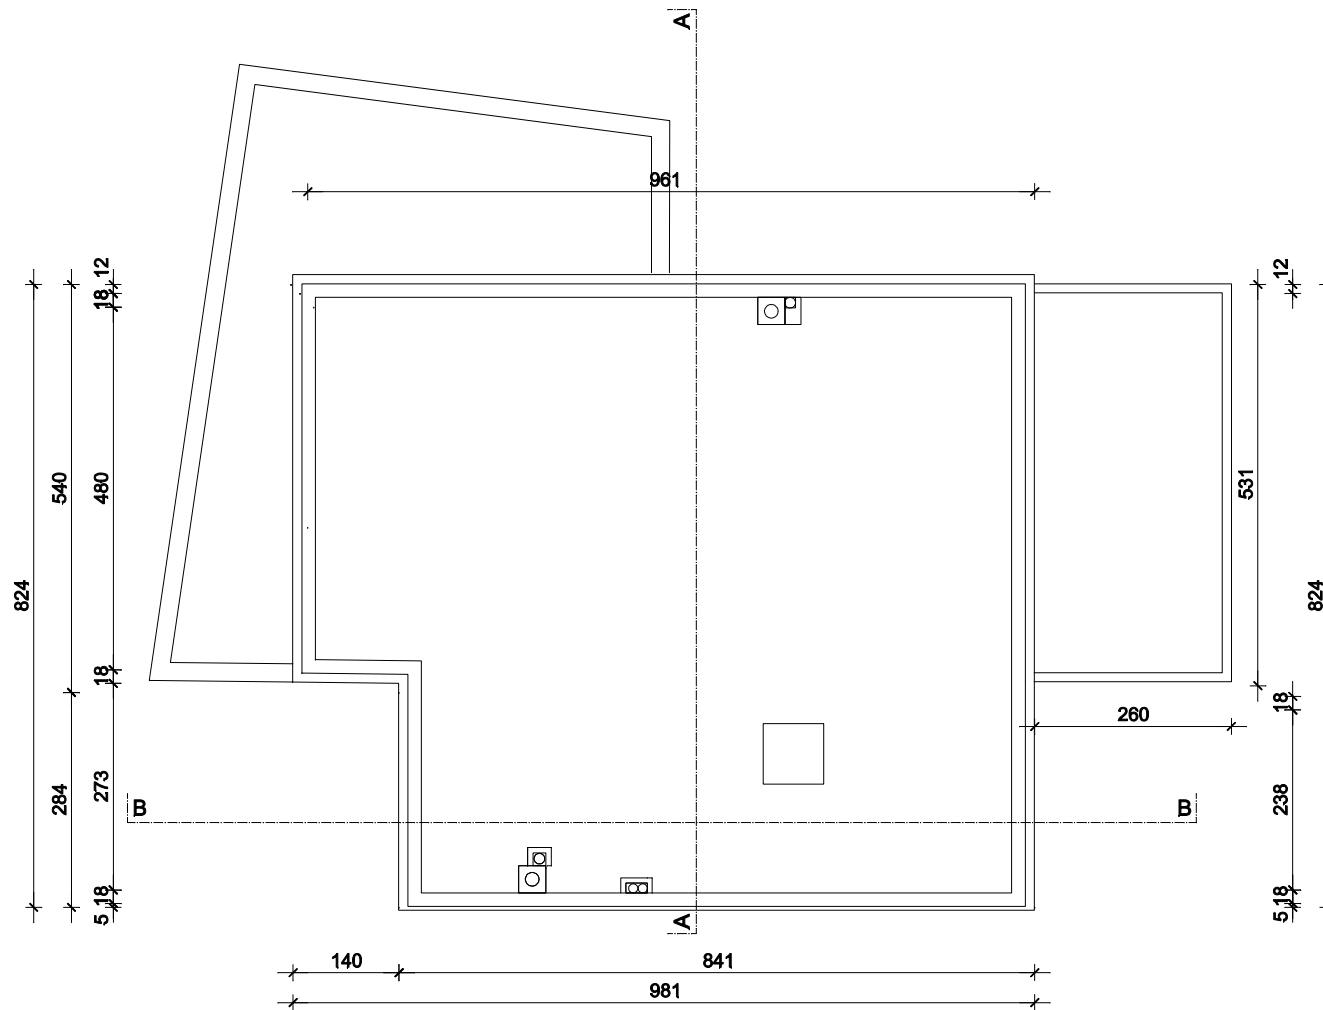


INVESTITOR:	OMIKRON GRADNJA, ZAGREB, OZALJSKA 87 MIRA PAIĆ, ZAGREB VRISNIČKA 23	ALVIR d.o.o ZAGREB, XI Podbrežje 25		
GRAĐEVINA:	STAMBENA GRAĐEVINA ZAGREB, VRISNIČKA 23, kčbr. 5852/1 ko RUDE?			
SADRŽAJ:	GLAVNI PROJEKT ARHITEKTONSKI PROJEKT	NACRT: TLOCRT KROVA		
PROJEKTANT:	ŽELJKA GRUBEŠA, d.i.a.	TD 05/22		
SURADNIK:	PAVAO JUŠIĆ, m.i.a.	DATUM:	MJERILO:	BR.NACRTA:
DIREKTOR:	SLAVICA ALVIR, d.i.a.	svibanj 2022.	1:100	07

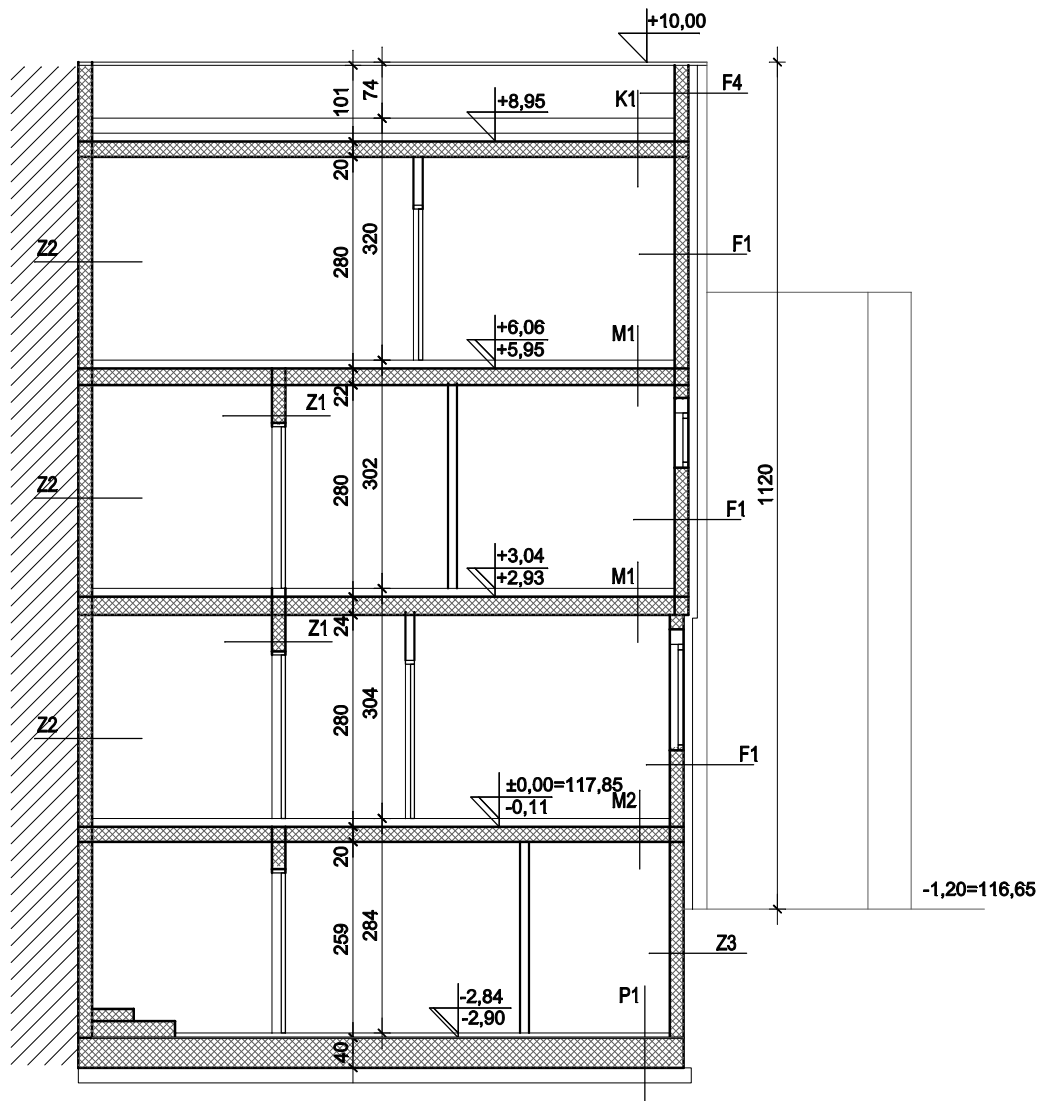

INVESTITOR:	OMIKRON GRADNJA, ZAGREB, OZALJSKA 87 MIRA PAIĆ, ZAGREB VRISNIČKA 23	ALVIR d.o.o ZAGREB, XI Podbrežje 25		
GRAĐEVINA:	STAMBENA GRAĐEVINA ZAGREB, VRISNIČKA 23, kčbr. 5852/1 ko RUDE?			NACRT:
SADRŽAJ:	GLAVNI PROJEKT ARHITEKTONSKI PROJEKT	PRESJEK		
PROJEKTANT:	ŽELJKA GRUBEŠA, d.i.a.			TD 05/22
SURADNIK:	PAVAO JUŠIĆ, m.i.a.	DATUM:	MJERILO:	BR.NACRTA:
DIREKTOR:	SLAVICA ALVIR, d.i.a.	svibanj 2022.	1:100	08

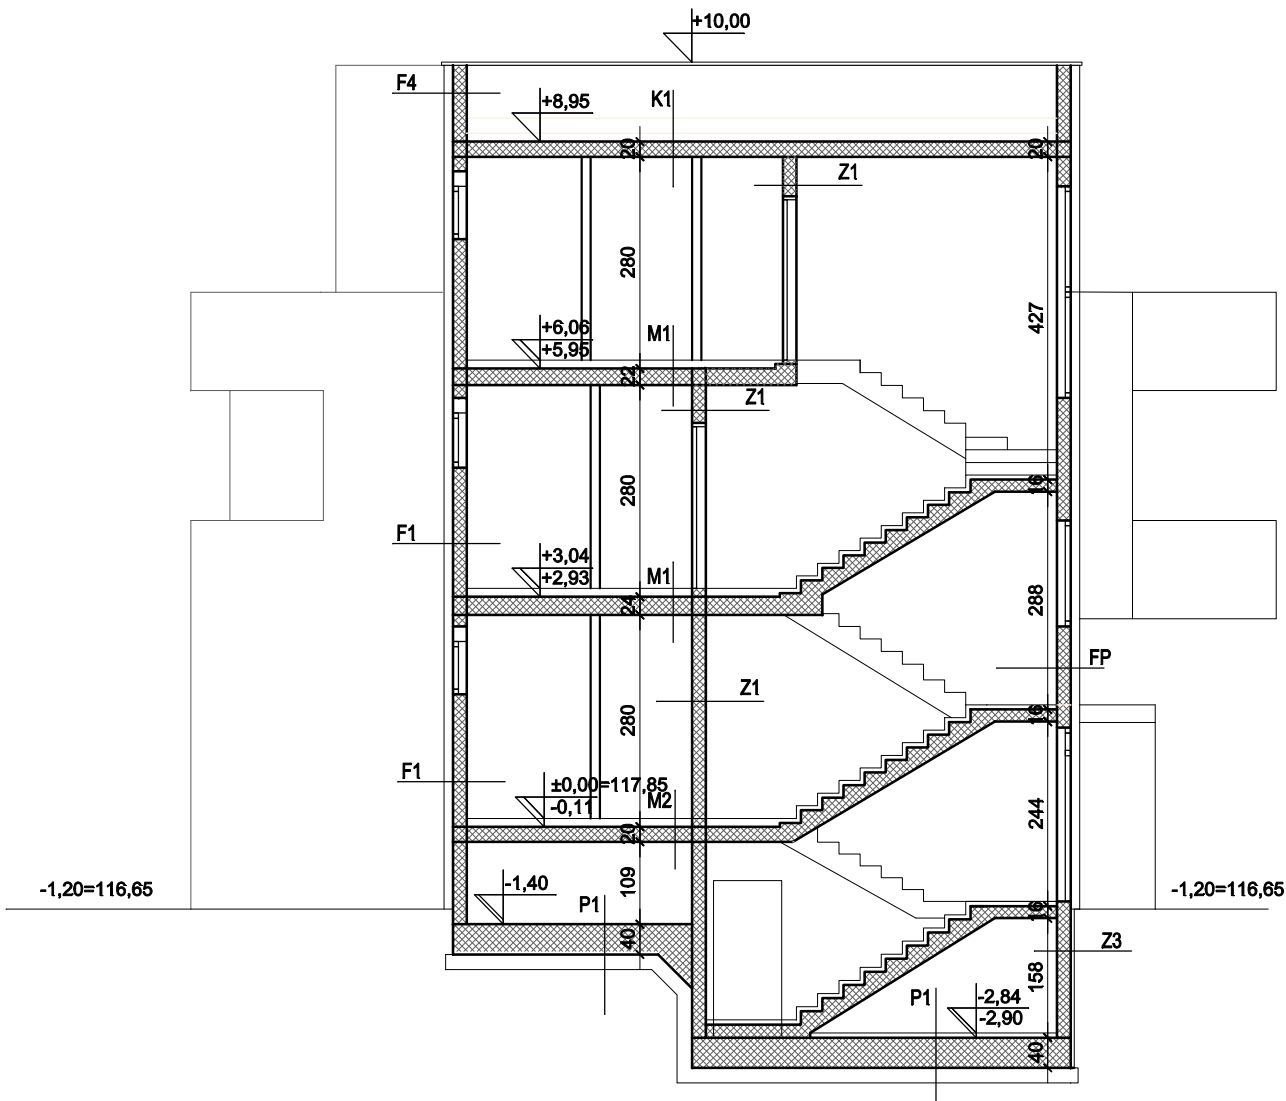


INVESTITOR:	OMIKRON GRADNJA, ZAGREB, OZALJSKA 87 MIRA PAIĆ, ZAGREB VRISNIČKA 23	ALVIR d.o.o ZAGREB, XI Podbrežje 25		
GRAĐEVINA:	STAMBENA GRAĐEVINA ZAGREB, VRISNIČKA 23, kčbr. 5852/1 ko RUDE?			NACRT:
SADRŽAJ:	GLAVNI PROJEKT ARHITEKTONSKI PROJEKT	PRESJEK		
PROJEKTANT:	ŽELJKA GRUBEŠA, d.i.a.			TD 05/22
SURADNIK:	PAVAO JUŠIĆ, m.i.a.	DATUM:	MJERILO:	BR.NACRTA:
DIREKTOR:	SLAVICA ALVIR, d.i.a.	svibanj 2022.	1:100	09

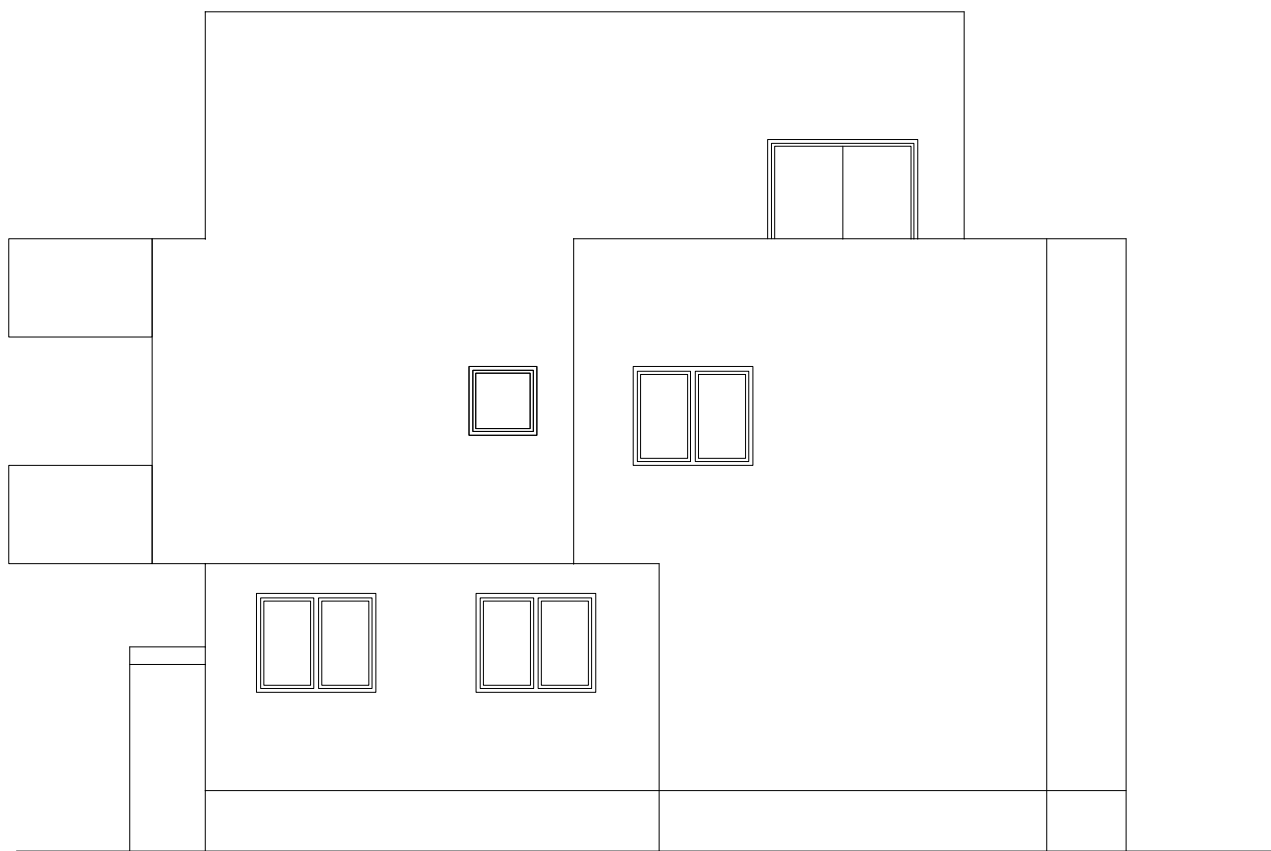

INVESTITOR:	OMIKRON GRADNJA, ZAGREB, OZALJSKA 87 MIRA PAIĆ, ZAGREB VRISNIČKA 23	ALVIR d.o.o ZAGREB, XI Podbrežje 25		
GRAĐEVINA:	STAMBENA GRAĐEVINA ZAGREB, VRISNIČKA 23, kčbr. 5852/1 ko RUDE?	NACRT:		
SADRŽAJ:	GLAVNI PROJEKT ARHITEKTONSKI PROJEKT	SZ PROČELJE		
PROJEKTANT:	ŽELJKA GRUBEŠA, d.i.a.	TD 05/22		
SURADNIK:	PAVAO JUŠIĆ, m.i.a.	DATUM:	MJERILO:	BR.NACRTA:
DIREKTOR:	SLAVICA ALVIR, d.i.a.	svibanj 2022.	1:100	11



INVESTITOR:	OMIKRON GRADNJA, ZAGREB, OZALJSKA 87 MIRA PAIĆ, ZAGREB VRISNIČKA 23	ALVIR d.o.o ZAGREB, XI Podbrežje 25 NACRT: SI PROČELJE		
GRAĐEVINA:	STAMBENA GRAĐEVINA ZAGREB, VRISNIČKA 23, kčbr. 5852/1 ko RUDE?			
SADRŽAJ:	GLAVNI PROJEKT ARHITEKTONSKI PROJEKT			
PROJEKTANT:	ŽELJKA GRUBEŠA, d.i.a.	TD 05/22		
SURADNIK:	PAVAO JUŠIĆ, m.i.a.	DATUM:	MJERILO:	BR.NACRTA:
DIREKTOR:	SLAVICA ALVIR, d.i.a.	svibanj 2022.	1:100	12

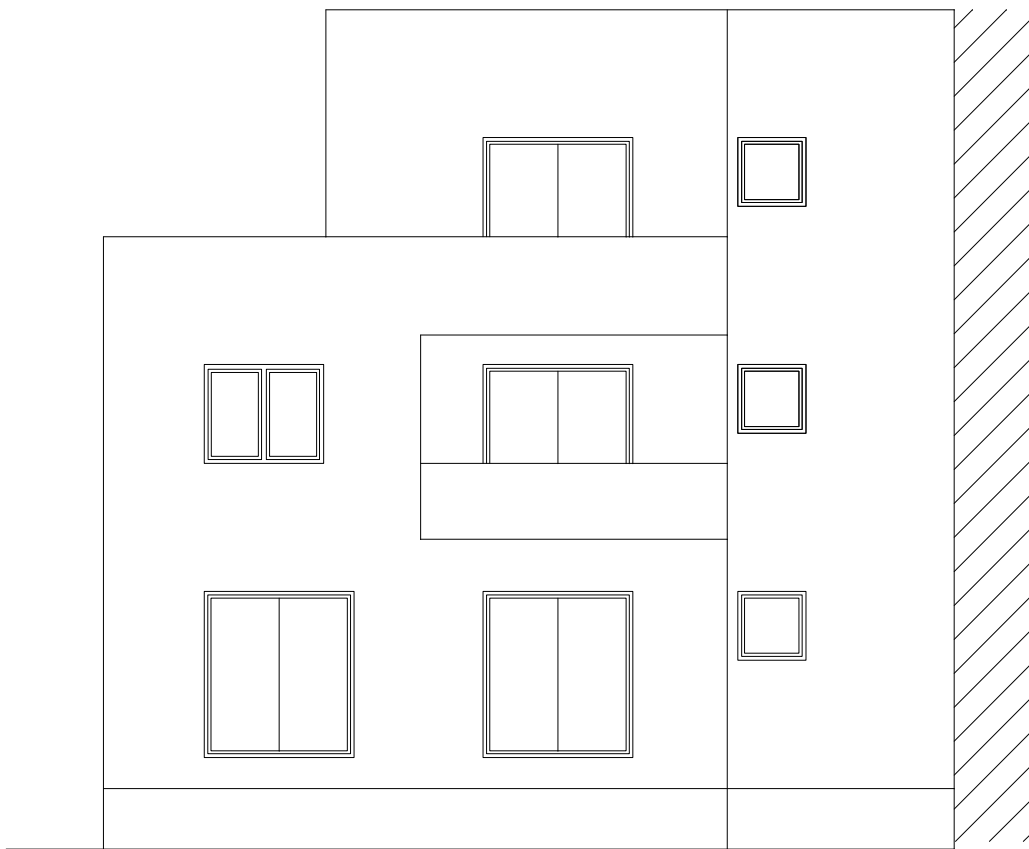

INVESTITOR:	OMIKRON GRADNJA, ZAGREB, OZALJSKA 87 MIRA PAIĆ, ZAGREB VRISNIČKA 23	ALVIR d.o.o ZAGREB, XI Podbrežje 25		
GRAĐEVINA:	STAMBENA GRAĐEVINA ZAGREB, VRISNIČKA 23, kčbr. 5852/1 ko RUDE?	NACRT:		
SADRŽAJ:	GLAVNI PROJEKT ARHITEKTONSKI PROJEKT	JZ PROČELJE		
PROJEKTANT:	ŽELJKA GRUBEŠA, d.i.a.	TD 05/22		
SURADNIK:	PAVAO JUŠIĆ, m.i.a.	DATUM:	MJERILO:	BR.NACRTA:
DIREKTOR:	SLAVICA ALVIR, d.i.a.	svibanj 2022.	1:100	13