



B.6. GRAFIČKI PRILOZI

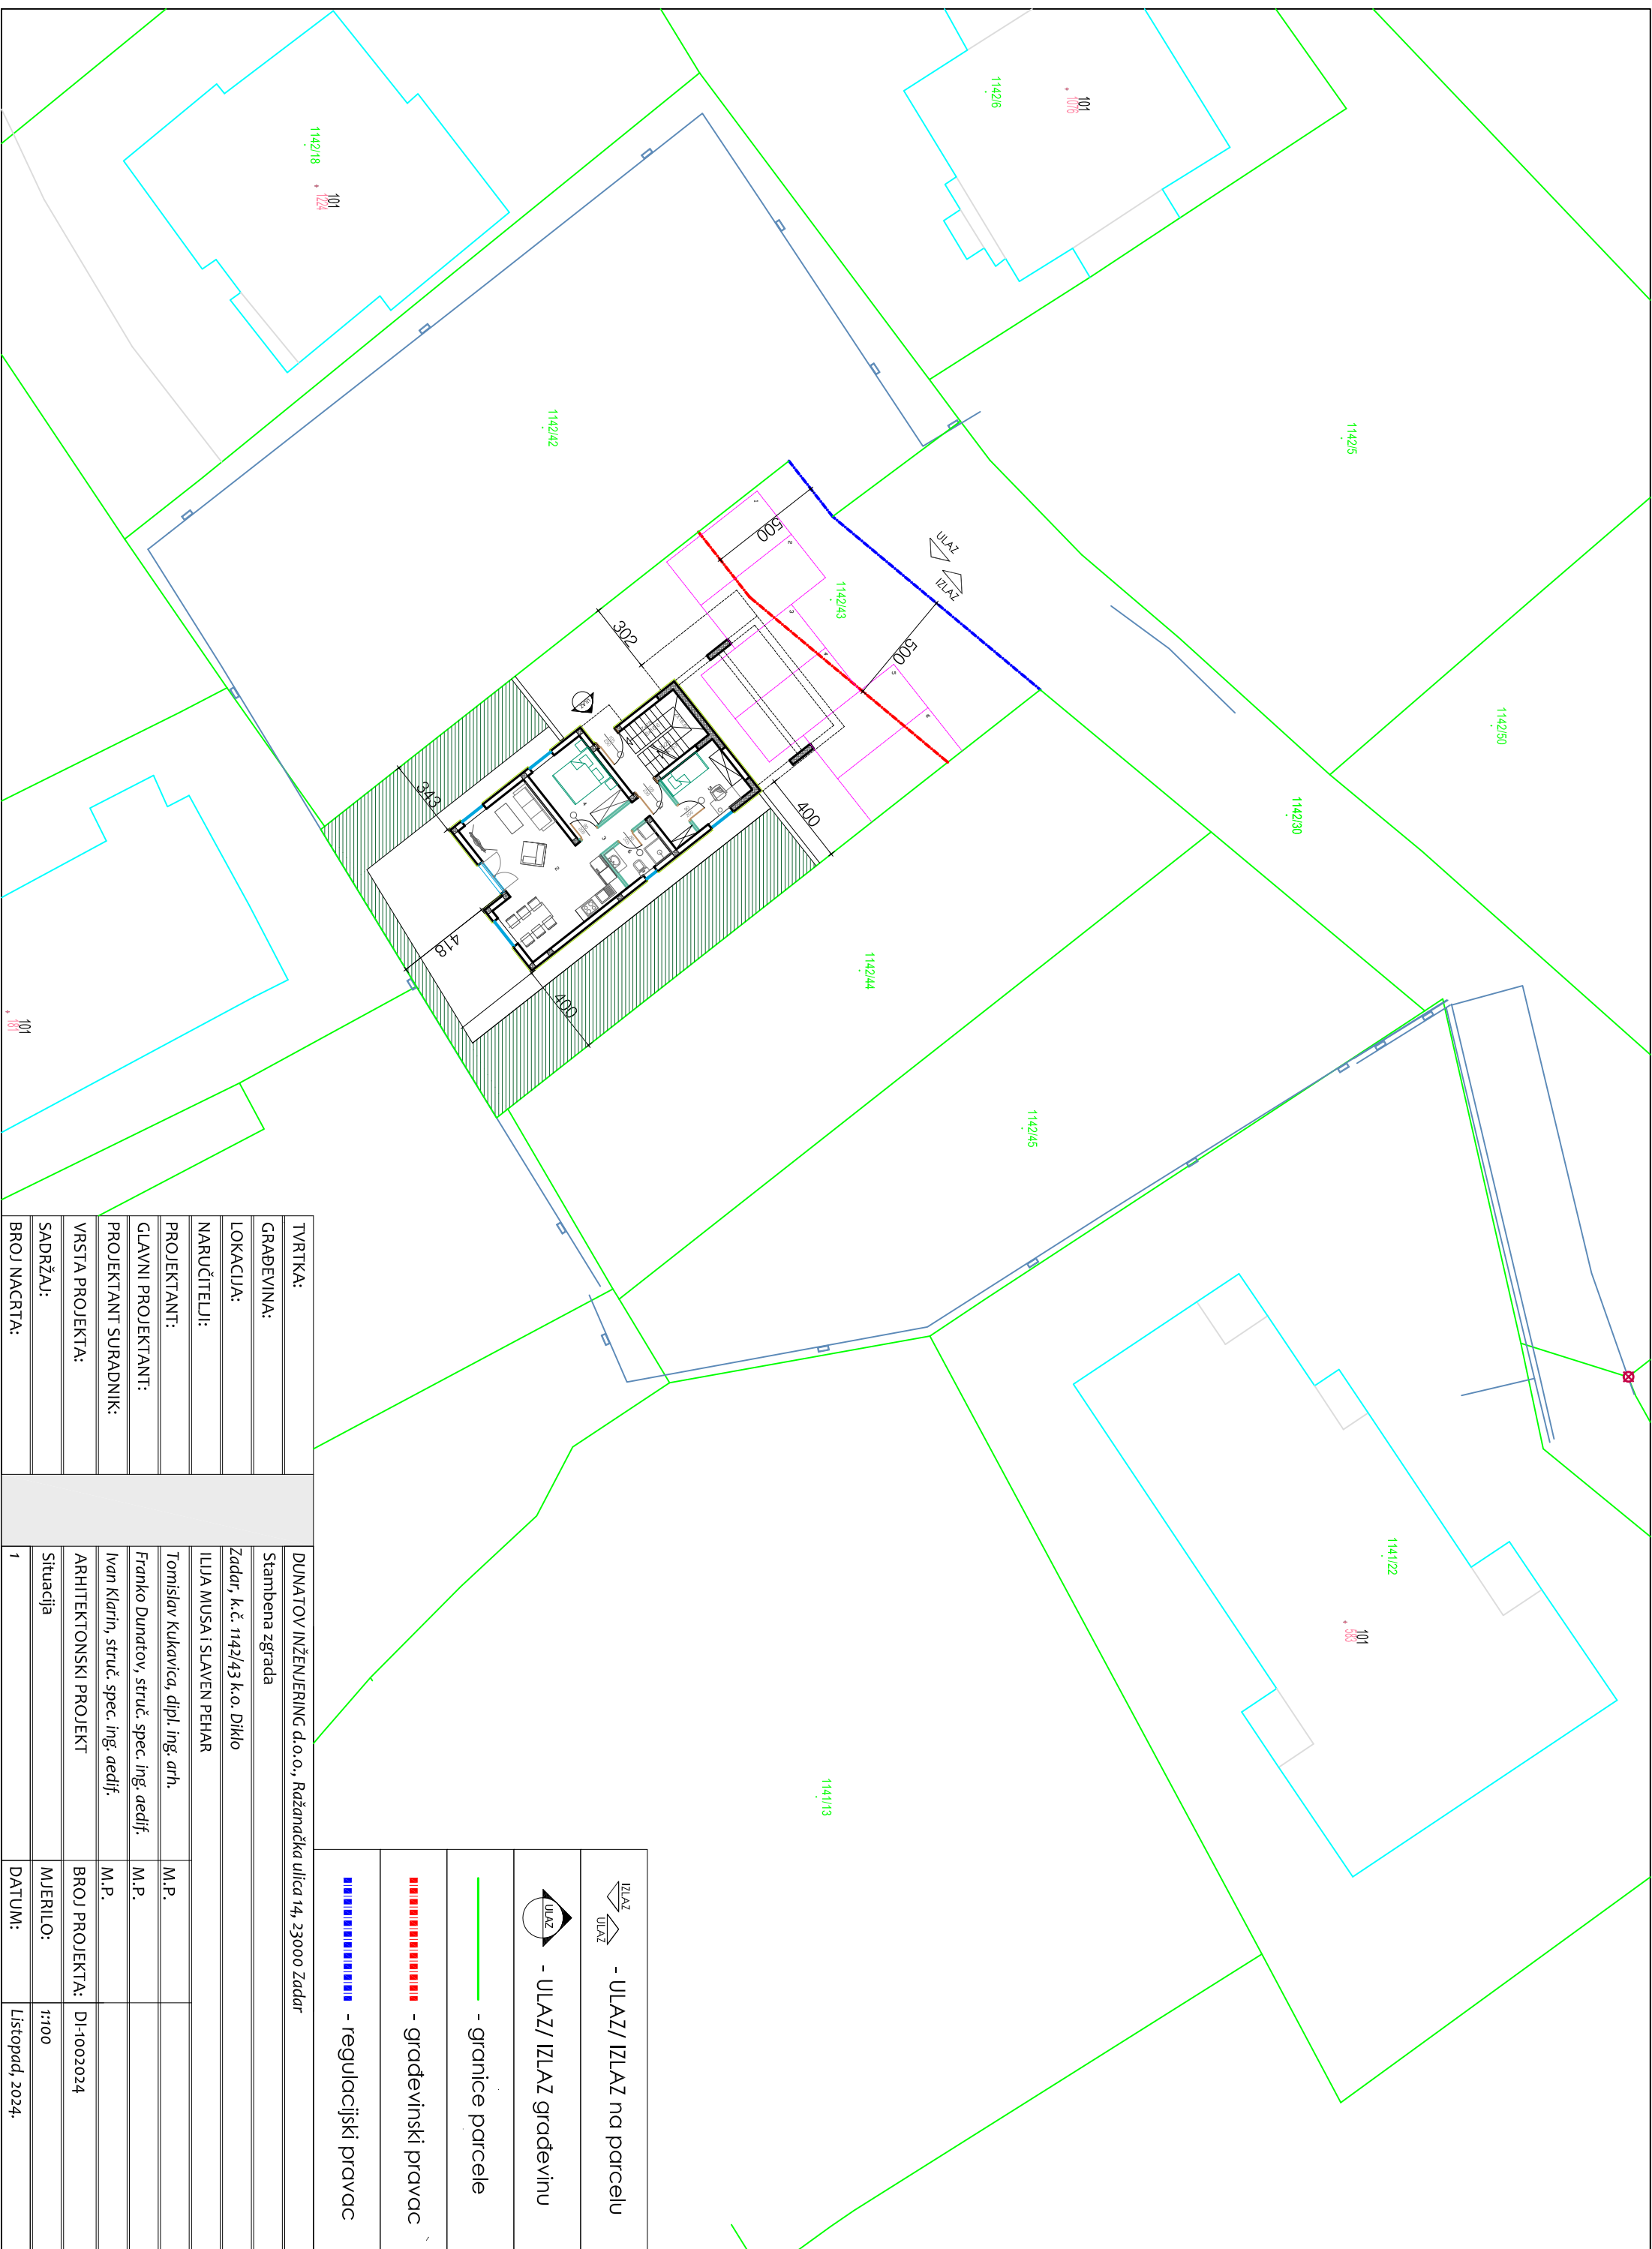


TVRTKA:
GRADEVINA:
LOKACIJA:
NARUČITELJI:
PROJEKTANT:
GLAVNI PROJEKTANT:
PROJEKTANT SURADNIK:
VRSTA PROJEKTA:
SADRŽAJ:
BROJ NACRTA:

DUNATOV INŽENJERING d.o.o., Ražanačka ulica 14, 23000 Zadar
Stambena zgrada
Zadar, k.č. 1142/43 k.o. Diklo
ILUJA MUSA I SLAVEN PEHAR
Tomislav Kukavica, dipl. ing. arh.
Franko Dunatov, struč. spec. ing. aedif.
Ivan Klarin, struč. spec. ing. aedif.
ARHITEKTONSKI PROJEKT
Situacija
MJERILO: 1:100
BROJ PROJEKTA: DI-1002024
1
DATUM: Listopad, 2024.


- ULAZ/ IZLAZ na parcelu
- ULAZ/ IZLAZ građevinu
- granice parcele
- građevinski pravac
- regulacijski pravac

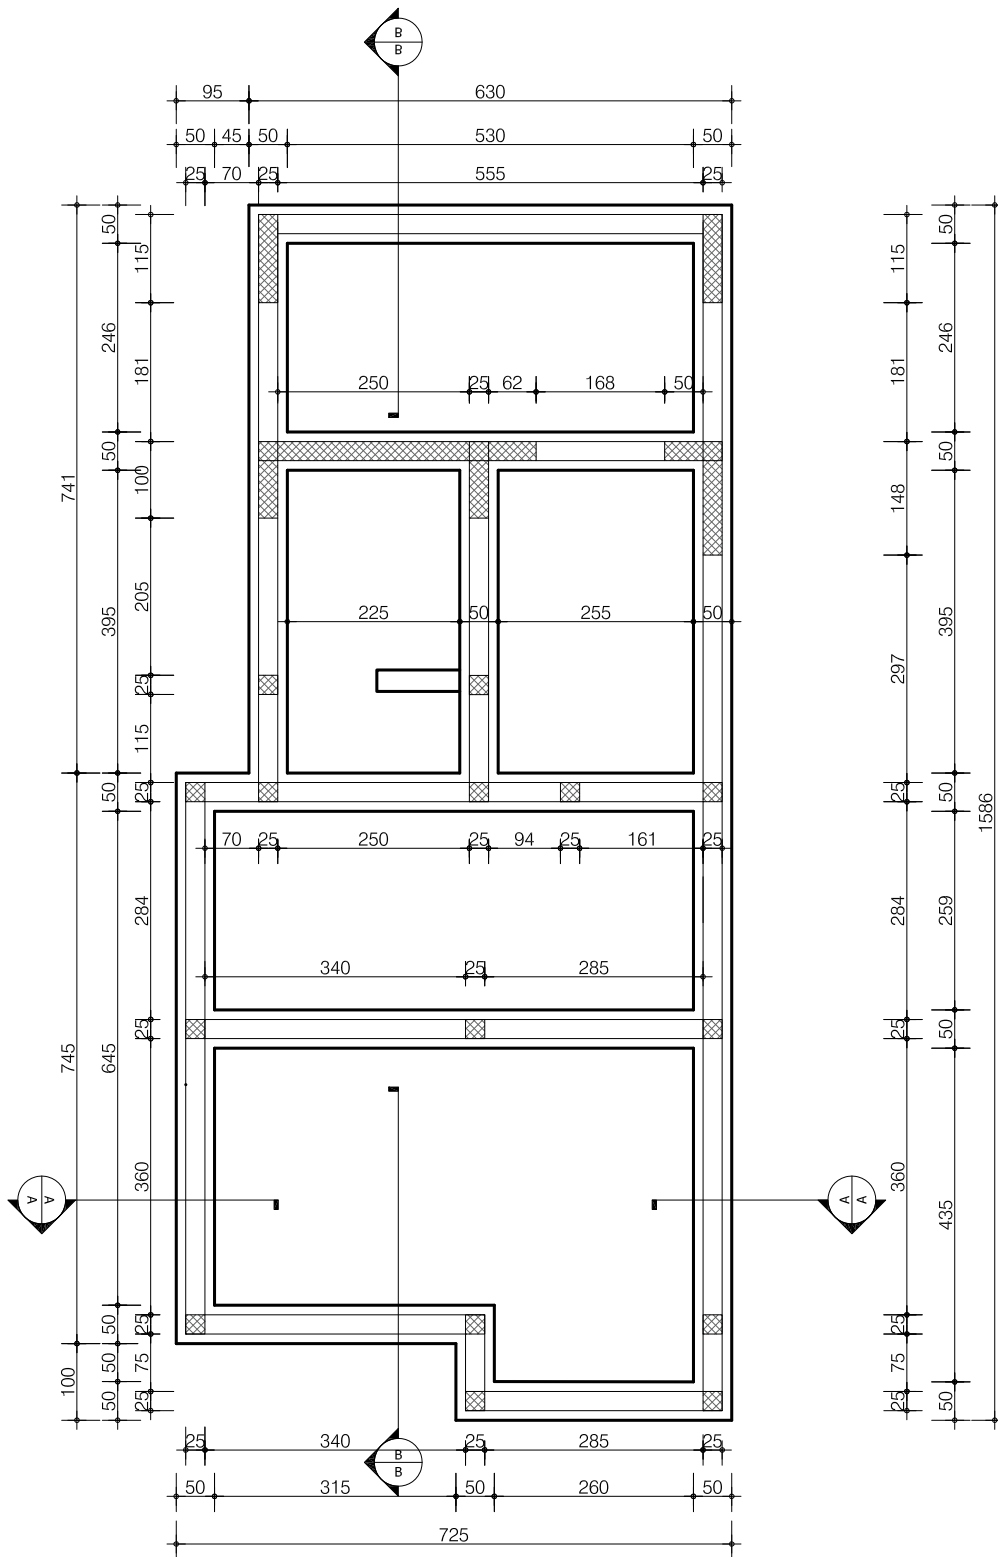

TVRTKA:	DUNATOV INŽENJERING d.o.o., Ražanačka ulica 14, 23000 Zadar		
GRAĐEVINA:	Stambena zgrada		
LOKACIJA:	Zadar, k.č. 1142/43 k.o. Diklo		
NARUČITELJI:	ILIJA MUSA i SLAVEN PEHAR		
PROJEKTANT:	Tomislav Kukavica, dipl. ing. arh.	M.P.	
GLAVNI PROJEKTANT:	Franko Dunatov, struč. spec. ing. aedif.	M.P.	
PROJEKTANT SURADNIK:	Ivan Klarin, struč. spec. ing. aedif.	M.P.	
VRSTA PROJEKTA:	ARHITEKTONSKI PROJEKT	BROJ PROJEKTA:	DI-1002024
SADRŽAJ:	Tlocrt temelja	MJERILO:	1:100
BROJ NACRTA:	2	DATUM:	Listopad, 2024.

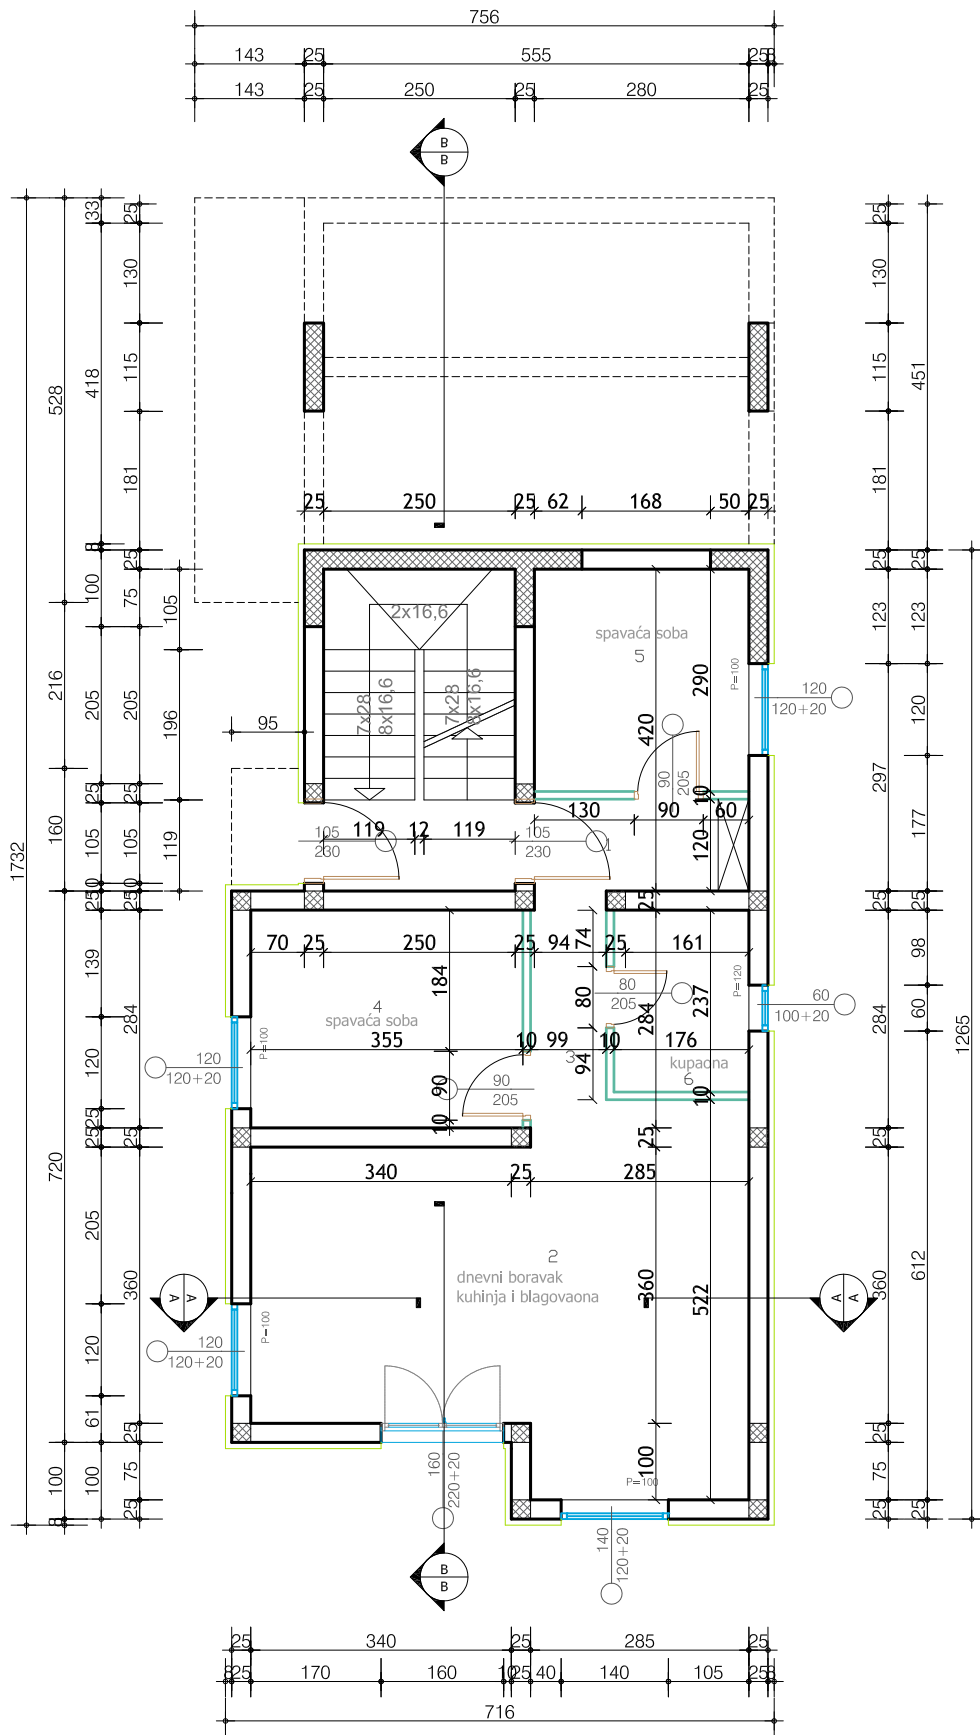


TVRTKA:	DUNATOV INŽENJERING d.o.o., Ražanačka ulica 14, 23000 Zadar		
GRAĐEVINA:	Stambena zgrada		
LOKACIJA:	Zadar, k.č. 1142/43 k.o. Diklo		
NARUČITELJI:	ILIJA MUSA i SLAVEN PEHAR		
PROJEKTANT:	Tomislav Kukavica, dipl. ing. arh.	M.P.	
GLAVNI PROJEKTANT:	Franko Dunatov, struč. spec. ing. aedif.	M.P.	
PROJEKTANT SURADNIK:	Ivan Klarin, struč. spec. ing. aedif.	M.P.	
VRSTA PROJEKTA:	ARHITEKTONSKI PROJEKT	BROJ PROJEKTA:	DI-1002024
SADRŽAJ:	Tlocrt prizemlja	MJERILO:	1:100
BROJ NACRTA:	3	DATUM:	Listopad, 2024.

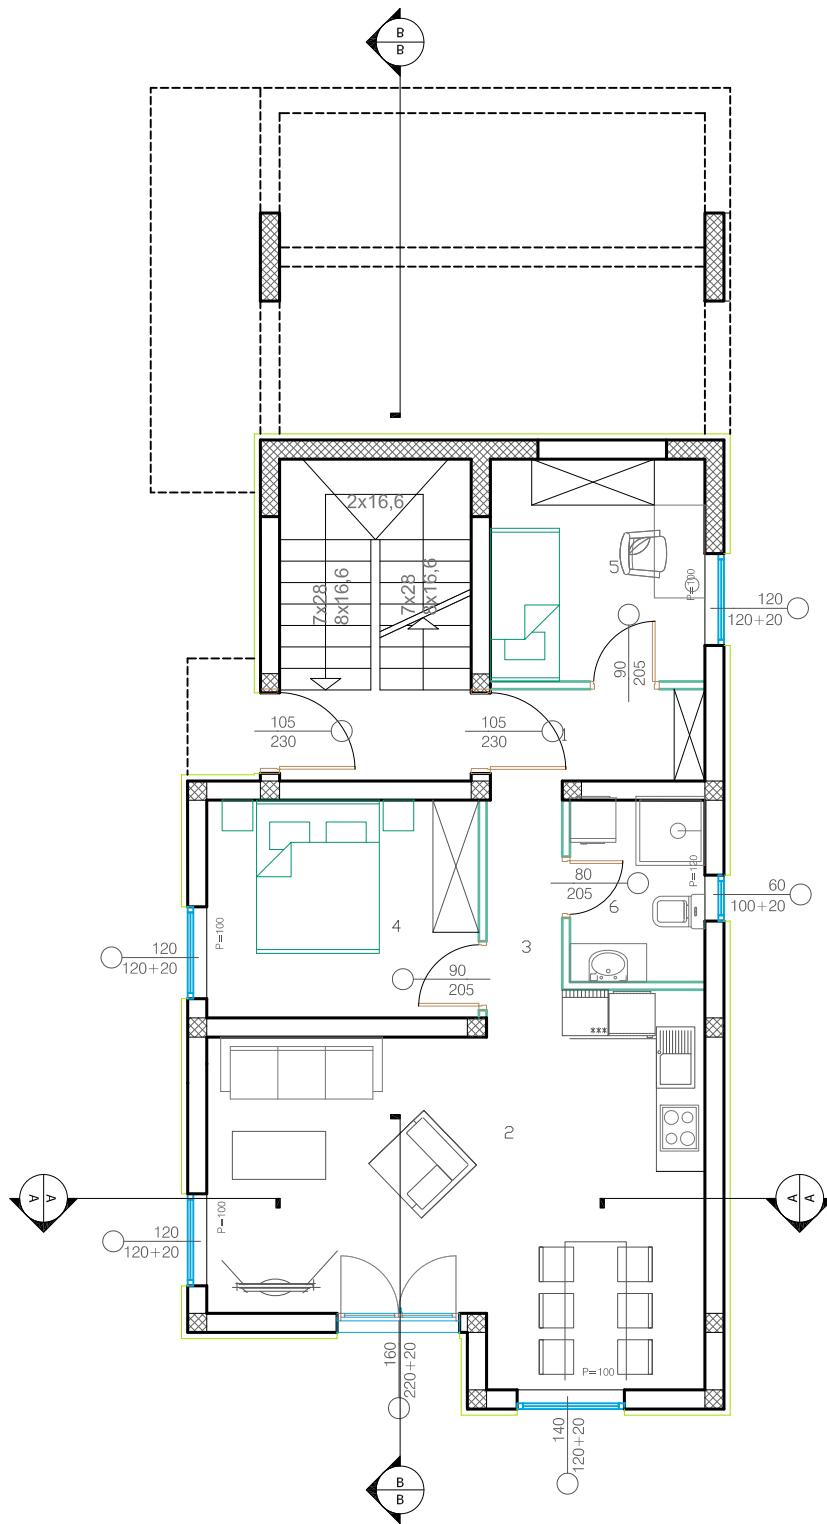


STAN "C 01"

1. predprostor	3,35 m ²
2. boravak sa blag. i kuh.	28,34 m ²
3. hodnik	2,90 m ²
4. soba	10,08 m ²
5. soba	8,12 m ²
6. kupatilo	4,26 m ²
UKUPNO	57,05 m²

TVRTKA:	DUNATOV INŽENJERING d.o.o., Ražanačka ulica 14, 23000 Zadar		
GRAĐEVINA:	Stambena zgrada		
LOKACIJA:	Zadar, k.č. 1142/43 k.o. Diklo		
NARUČITELJI:	ILIJA MUSA i SLAVEN PEHAR		
PROJEKTANT:	Tomislav Kukavica, dipl. ing. arh.	M.P.	
GLAVNI PROJEKTANT:	Franko Dunatov, struč. spec. ing. aedif.	M.P.	
PROJEKTANT SURADNIK:	Ivan Klarin, struč. spec. ing. aedif.	M.P.	
VRSTA PROJEKTA:	ARHITEKTONSKI PROJEKT	BROJ PROJEKTA:	DI-1002024
SADRŽAJ:	Tlocrt prizemlja	MJERILO:	1:100
BROJ NACRTA:	3 a	DATUM:	Listopad, 2024.

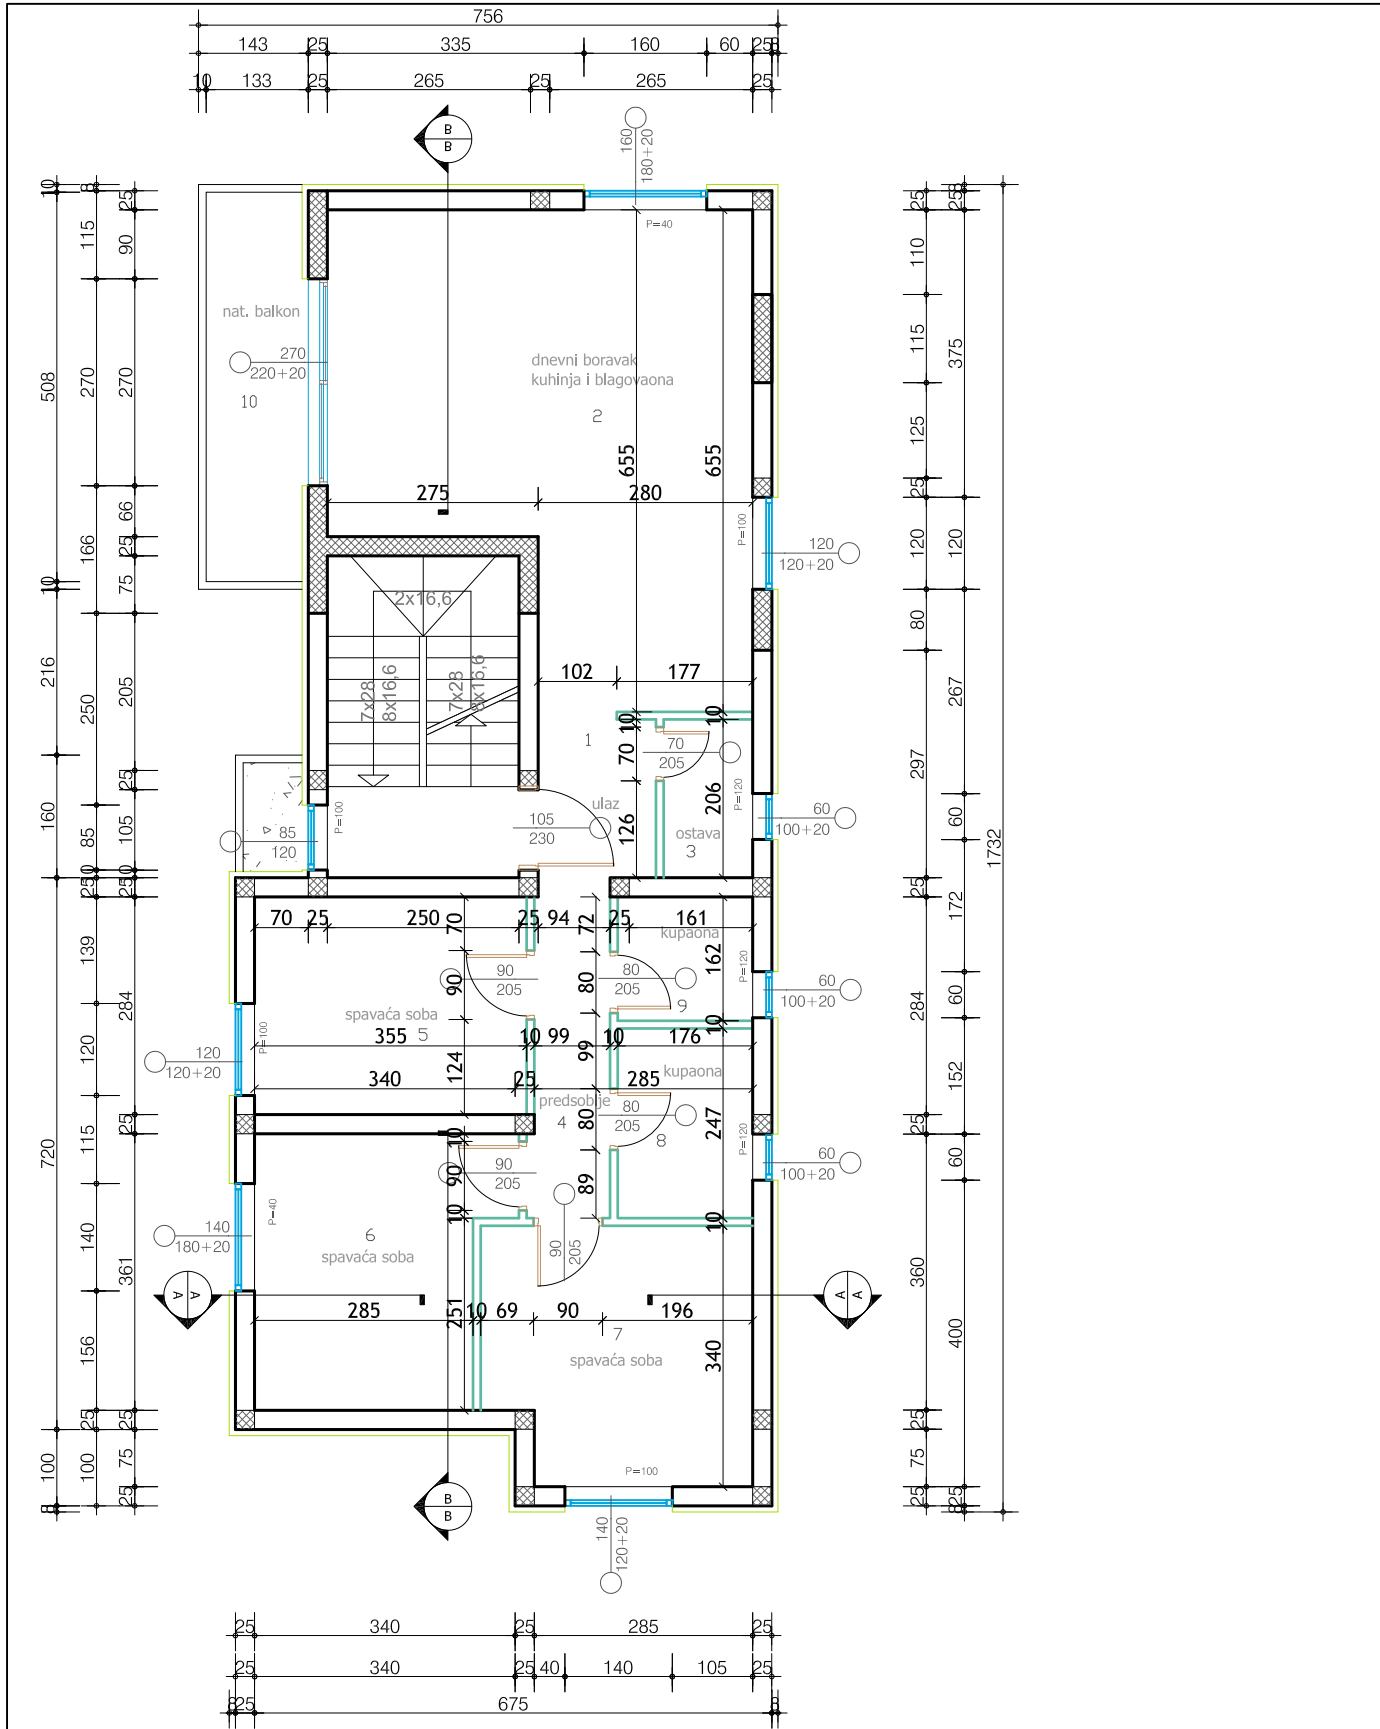

TVRTKA:	DUNATOV INŽENJERING d.o.o., Ražanačka ulica 14, 23000 Zadar		
GRAĐEVINA:	Stambena zgrada		
LOKACIJA:	Zadar, k.č. 1142/43 k.o. Diklo		
NARUČITELJI:	ILIJA MUSA i SLAVEN PEHAR		
PROJEKTANT:	Tomislav Kukavica, dipl. ing. arh.	M.P.	
GLAVNI PROJEKTANT:	Franko Dunatov, struč. spec. ing. aedif.	M.P.	
PROJEKTANT SURADNIK:	Ivan Klarin, struč. spec. ing. aedif.	M.P.	
VRSTA PROJEKTA:	ARHITEKTONSKI PROJEKT	BROJ PROJEKTA:	DI-1002024
SADRŽAJ:	Tlocrt 1. kata	MJERILO:	1:100
BROJ NACRTA:	4	DATUM:	Listopad, 2024.

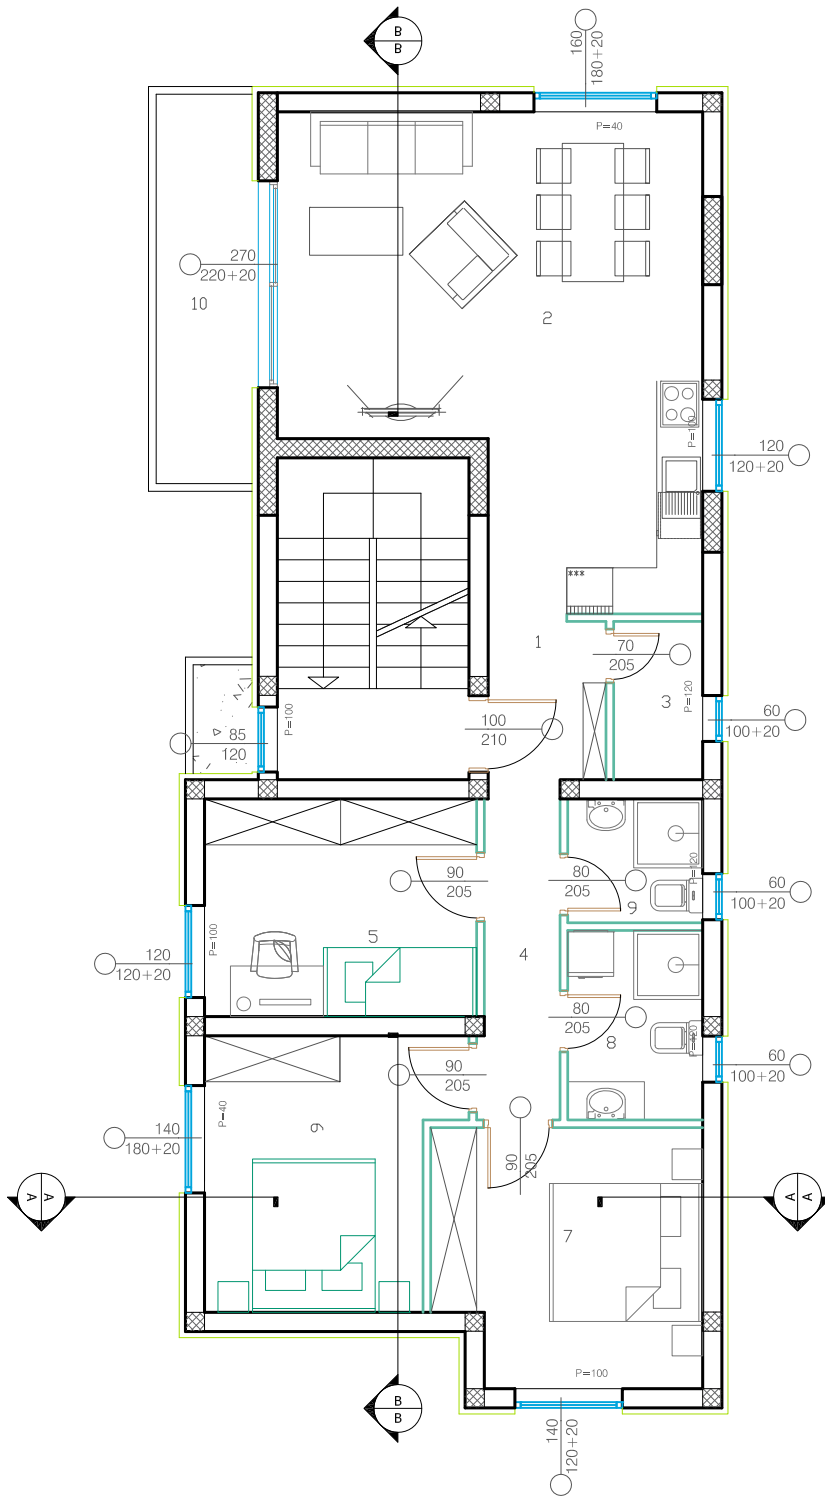


STAN "C 02"


1. ulaz	3,28 m2
2. boravak sa blag i kuh.	30,05 m2
3. ostava	2,39 m2
4. predsoblje	4,48 m2
5. soba	10,08 m2
6. soba	10,94 m2
7. soba	11,38 m2
8. kupatilo	4,09 m2
9. kupatilo	2,93 m2
10. balkon = 7,14 x 0,5	3,57 m2

UKUPNO 83,19 m2

TVRTKA:	DUNATOV INŽENJERING d.o.o., Ražanačka ulica 14, 23000 Zadar		
GRAĐEVINA:	Stambena zgrada		
LOKACIJA:	Zadar, k.č. 1142/43 k.o. Diklo		
NARUČITELJI:	ILIJA MUSA i SLAVEN PEHAR		
PROJEKTANT:	Tomislav Kukavica, dipl. ing. arh.	M.P.	
GLAVNI PROJEKTANT:	Franko Dunatov, struč. spec. ing. aedif.	M.P.	
PROJEKTANT SURADNIK:	Ivan Klarin, struč. spec. ing. aedif.	M.P.	
VRSTA PROJEKTA:	ARHITEKTONSKI PROJEKT	BROJ PROJEKTA:	DI-1002024
SADRŽAJ:	Tlocrt 1. kata	MJERILO:	1:100
BROJ NACRTA:	4 a	DATUM:	Listopad, 2024.

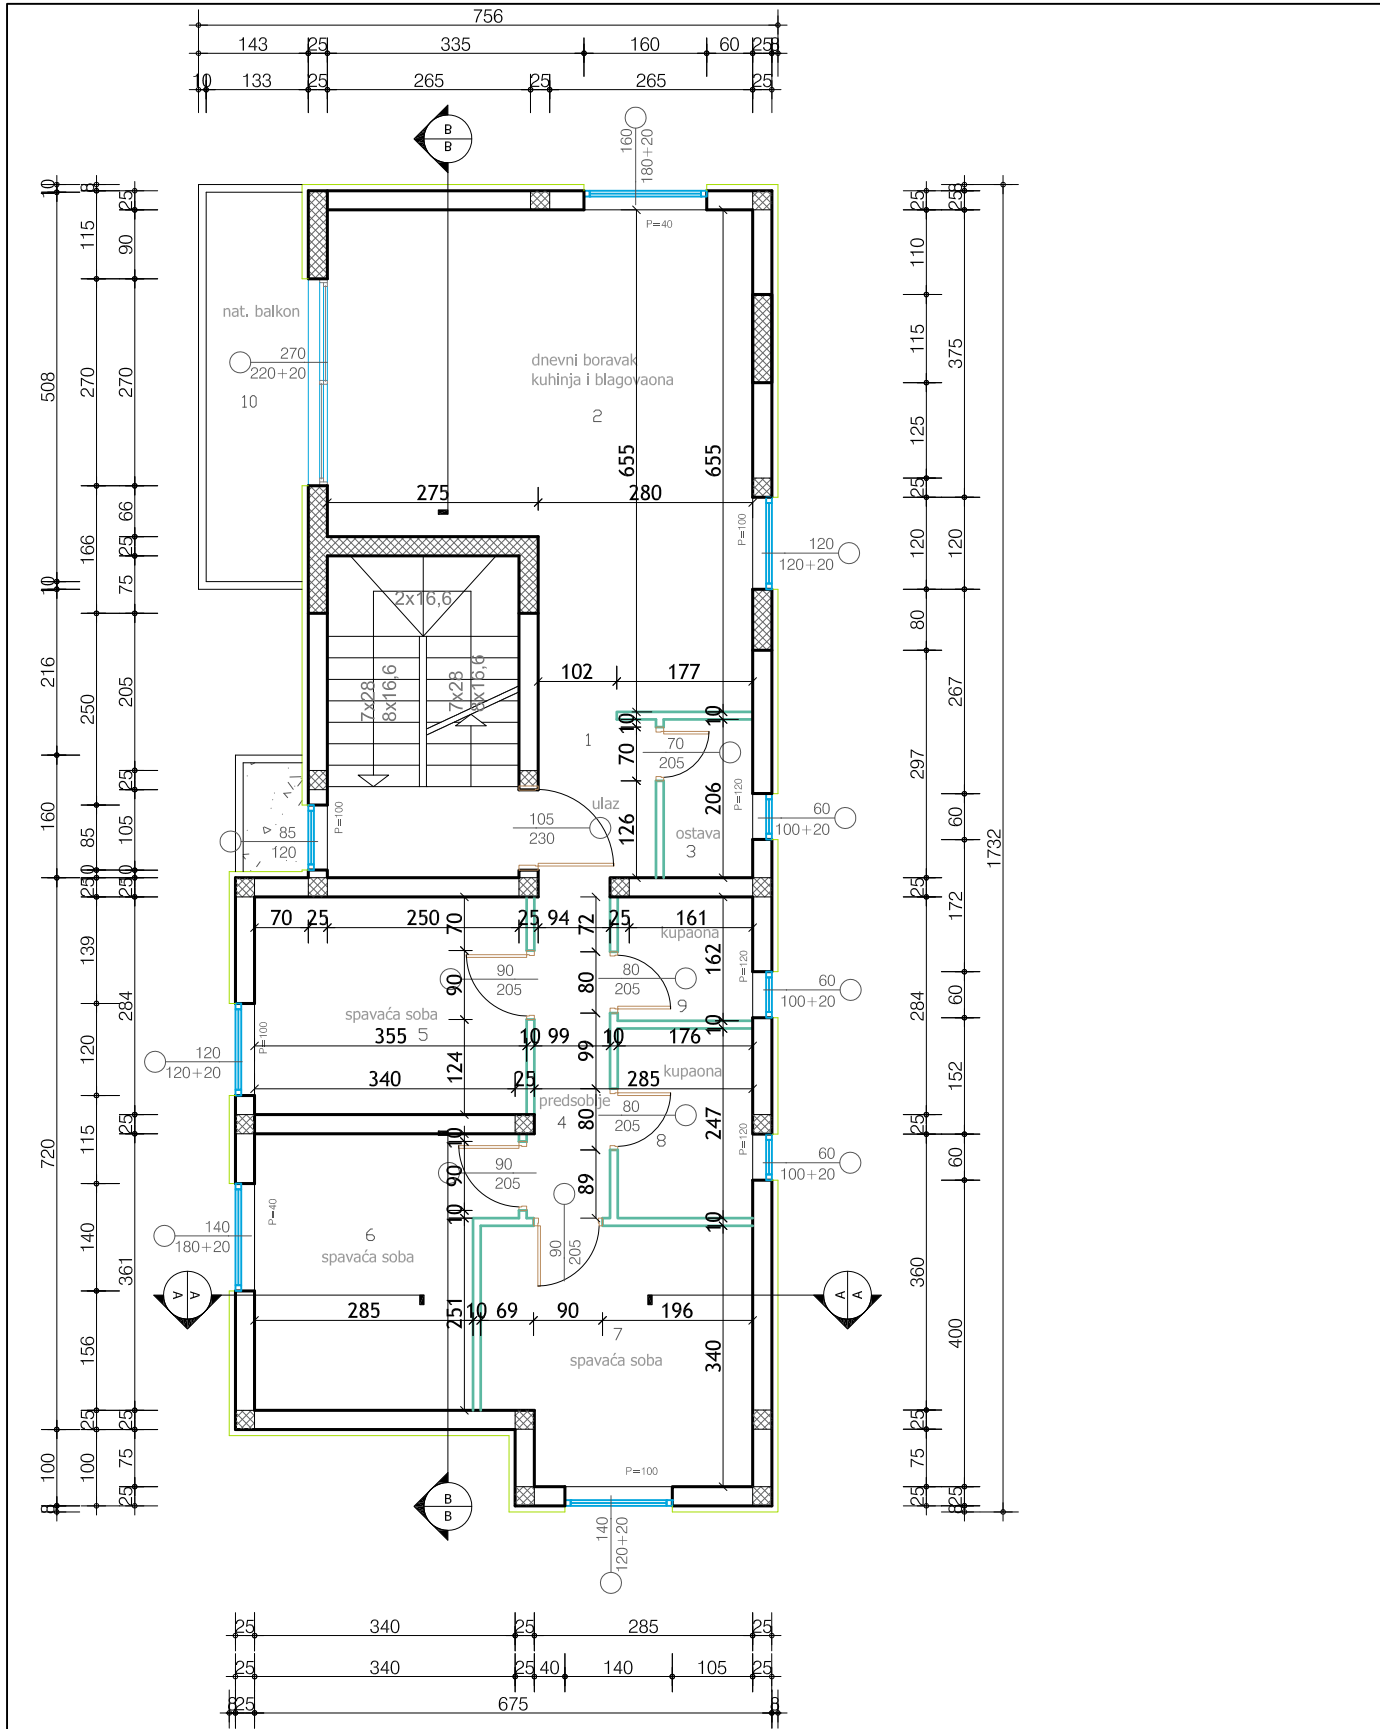

TVRTKA:	DUNATOV INŽENJERING d.o.o., Ražanačka ulica 14, 23000 Zadar		
GRAĐEVINA:	Stambena zgrada		
LOKACIJA:	Zadar, k.č. 1142/43 k.o. Diklo		
NARUČITELJI:	ILIJA MUSA i SLAVEN PEHAR		
PROJEKTANT:	Tomislav Kukavica, dipl. ing. arh.	M.P.	
GLAVNI PROJEKTANT:	Franko Dunatov, struč. spec. ing. aedif.	M.P.	
PROJEKTANT SURADNIK:	Ivan Klarin, struč. spec. ing. aedif.	M.P.	
VRSTA PROJEKTA:	ARHITEKTONSKI PROJEKT	BROJ PROJEKTA:	DI-1002024
SADRŽAJ:	Tlocrt 2. kata	MJERILO:	1:100
BROJ NACRTA:	5	DATUM:	Listopad, 2024.

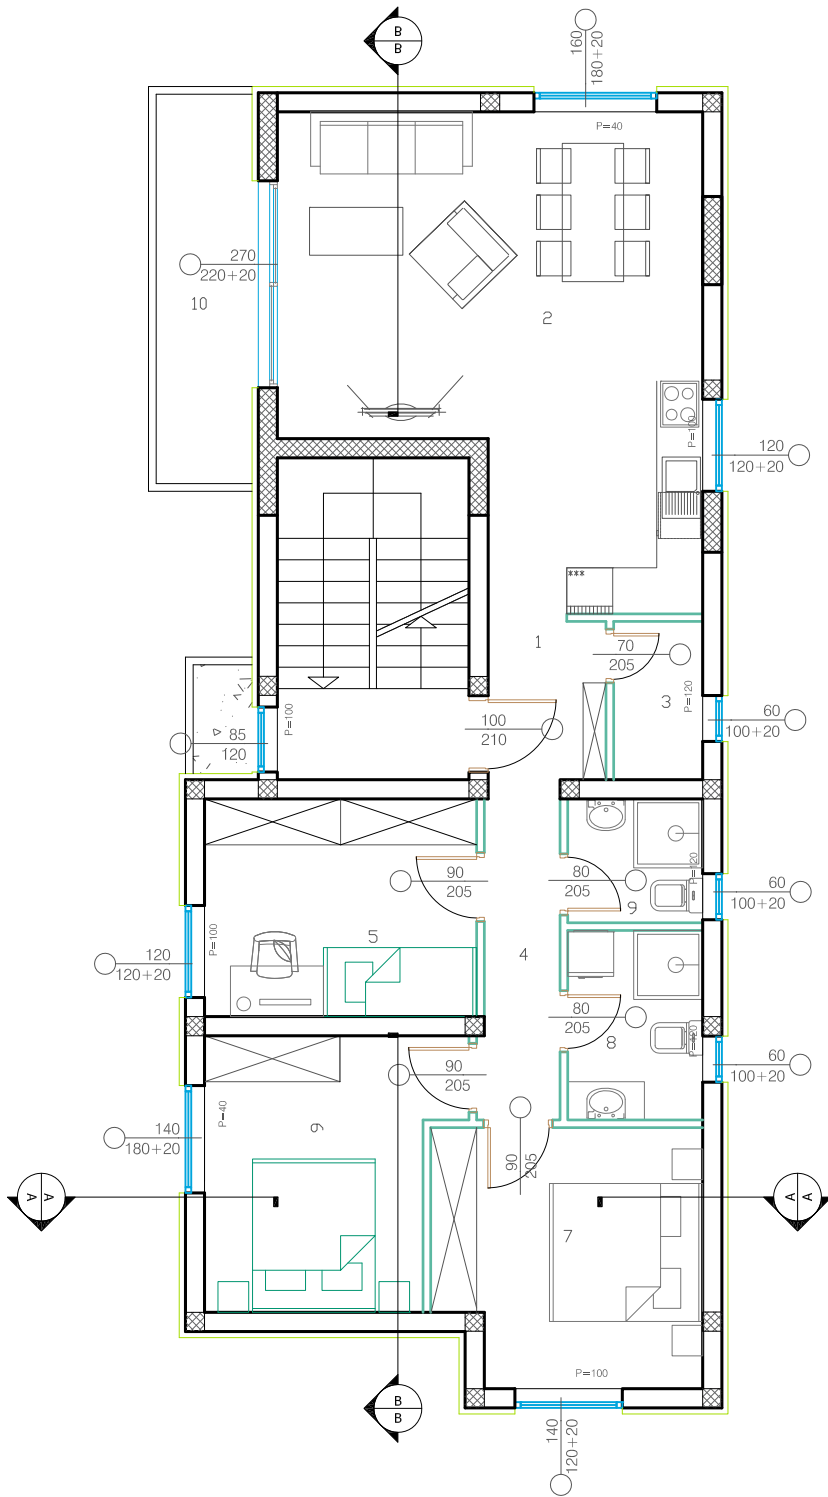


STAN "C 03"


1. ulaz	3,28 m2
2. boravak sa blag i kuh.	30,05 m2
3. ostava	2,39 m2
4. predsooblje	4,48 m2
5. soba	10,08 m2
6. soba	10,94 m2
7. soba	11,38 m2
8. kupatilo	4,09 m2
9. kupatilo	2,93 m2
10. balkon = 7,14 x 0,5	3,57 m2

UKUPNO 83,19 m2


TVRTKA:	DUNATOV INŽENJERING d.o.o., Ražanačka ulica 14, 23000 Zadar		
GRAĐEVINA:	Stambena zgrada		
LOKACIJA:	Zadar, k.č. 1142/43 k.o. Diklo		
NARUČITELJI:	ILIJA MUSA i SLAVEN PEHAR		
PROJEKTANT:	Tomislav Kukavica, dipl. ing. arh.	M.P.	
GLAVNI PROJEKTANT:	Franko Dunatov, struč. spec. ing. aedif.	M.P.	
PROJEKTANT SURADNIK:	Ivan Klarin, struč. spec. ing. aedif.	M.P.	
VRSTA PROJEKTA:	ARHITEKTONSKI PROJEKT	BROJ PROJEKTA:	DI-1002024
SADRŽAJ:	Tlocrt 2. kata	MJERILO:	1:100
BROJ NACRTA:	5 a	DATUM:	Listopad, 2024.

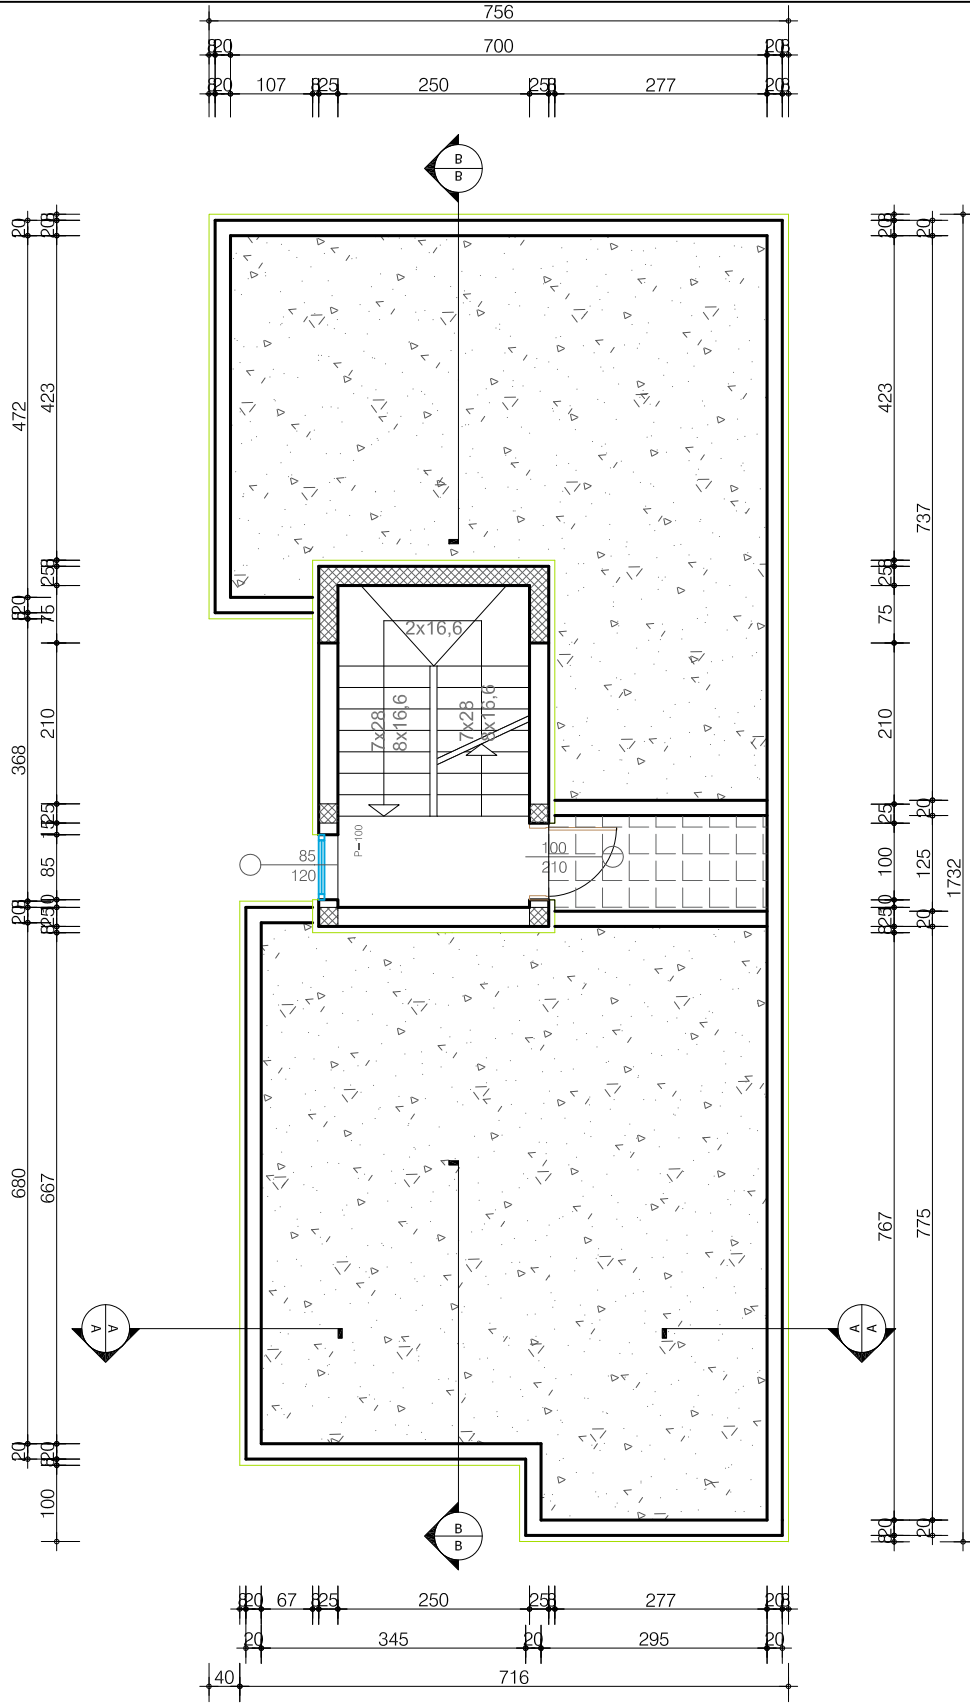

TVRTKA:	DUNATOV INŽENJERING d.o.o., Ražanačka ulica 14, 23000 Zadar		
GRAĐEVINA:	Stambena zgrada		
LOKACIJA:	Zadar, k.č. 1142/43 k.o. Diklo		
NARUČITELJI:	ILIJA MUSA i SLAVEN PEHAR		
PROJEKTANT:	Tomislav Kukavica, dipl. ing. arh.	M.P.	
GLAVNI PROJEKTANT:	Franko Dunatov, struč. spec. ing. aedif.	M.P.	
PROJEKTANT SURADNIK:	Ivan Klarin, struč. spec. ing. aedif.	M.P.	
VRSTA PROJEKTA:	ARHITEKTONSKI PROJEKT	BROJ PROJEKTA:	DI-1002024
SADRŽAJ:	Tlocrt krovné kućice	MJERILO:	1:100
BROJ NACRTA:	6	DATUM:	Listopad, 2024.

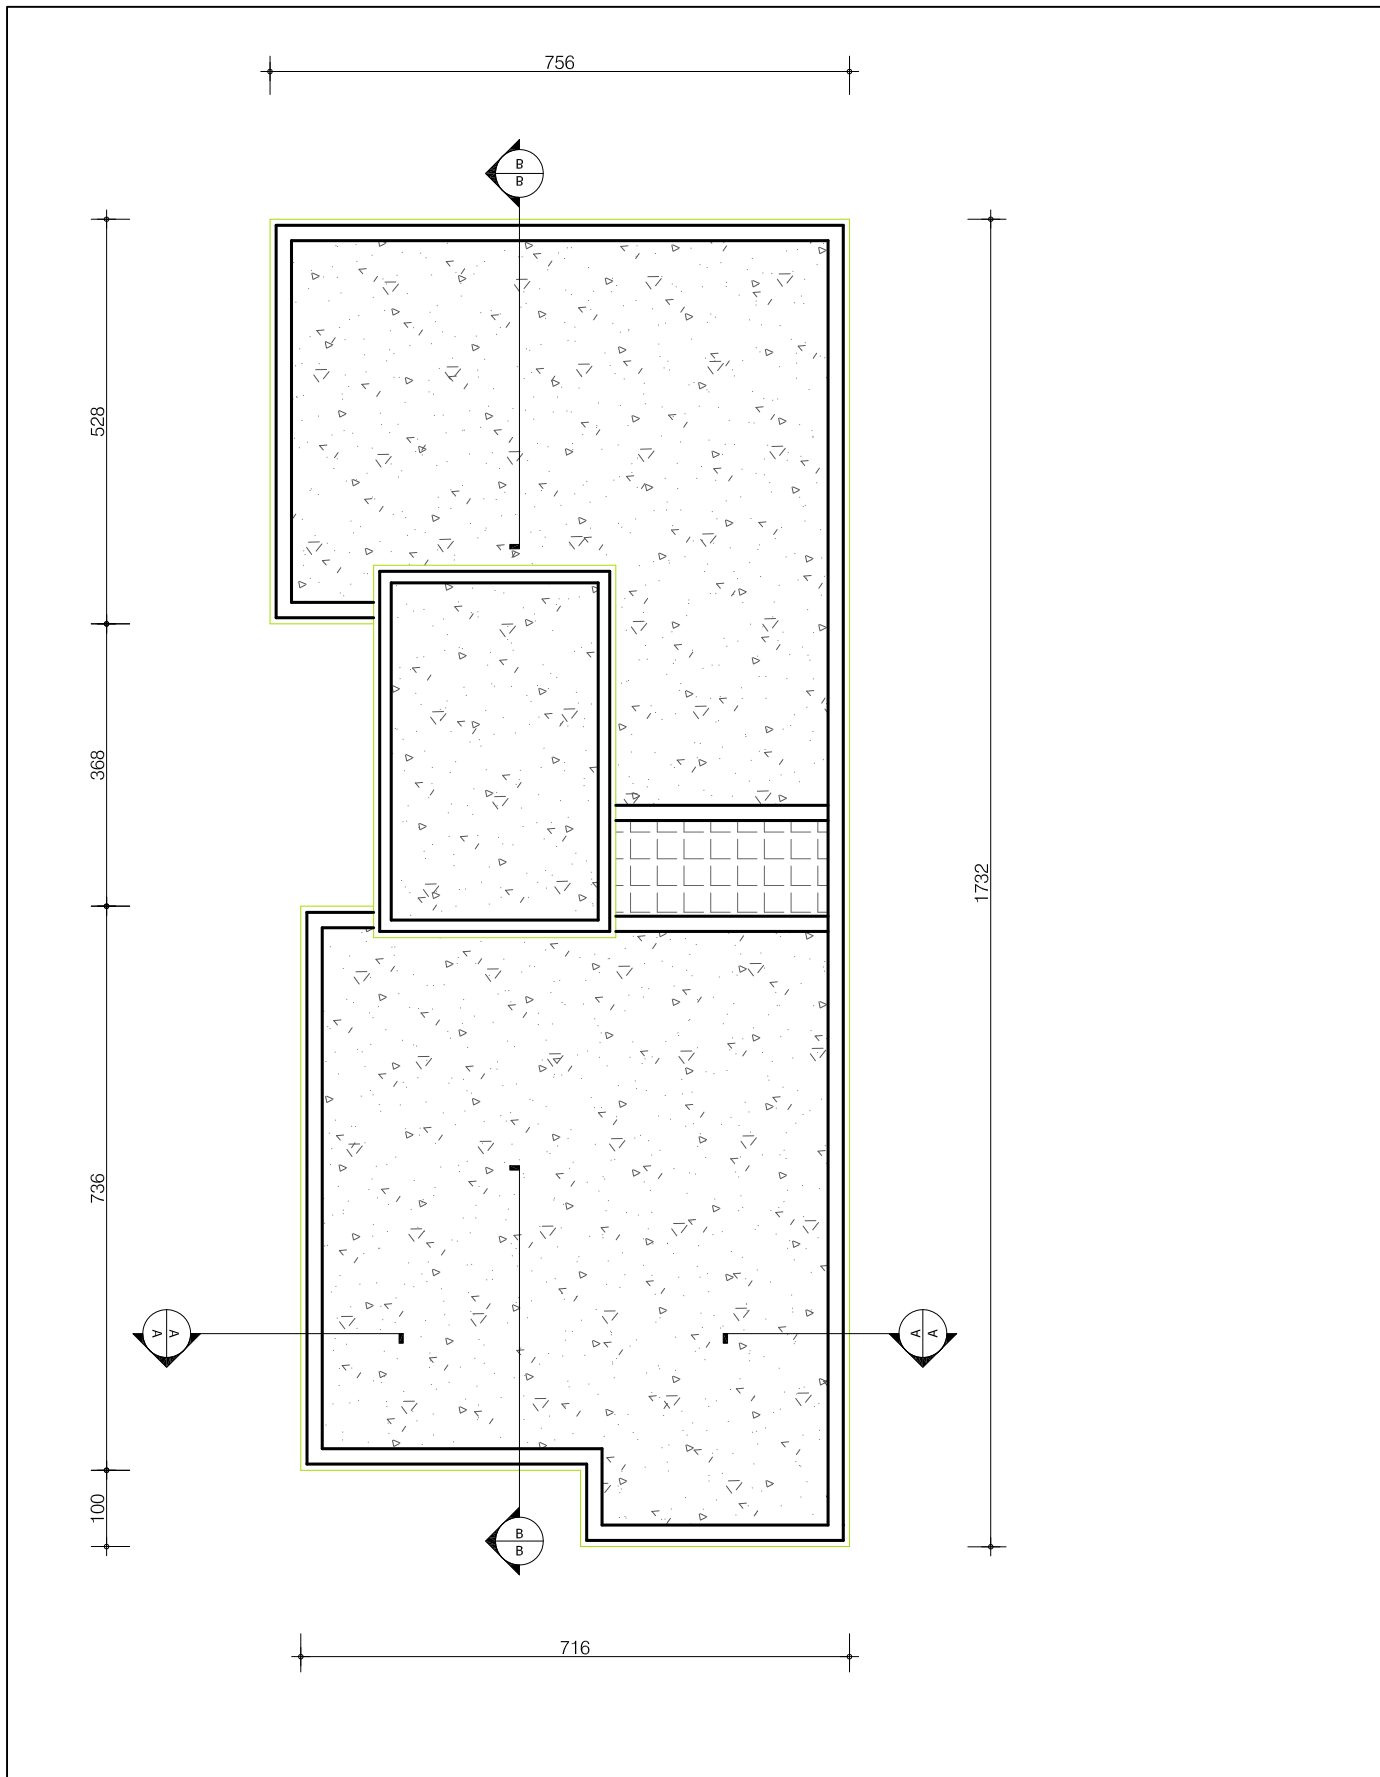


TVRTKA:	DUNATOV INŽENJERING d.o.o., Ražanačka ulica 14, 23000 Zadar		
GRAĐEVINA:	Stambena zgrada		
LOKACIJA:	Zadar, k.č. 1142/43 k.o. Diklo		
NARUČITELJI:	ILIJA MUSA i SLAVEN PEHAR		
PROJEKTANT:	Tomislav Kukavica, dipl. ing. arh.	M.P.	
GLAVNI PROJEKTANT:	Franko Dunatov, struč. spec. ing. aedif.	M.P.	
PROJEKTANT SURADNIK:	Ivan Klarin, struč. spec. ing. aedif.	M.P.	
VRSTA PROJEKTA:	ARHITEKTONSKI PROJEKT	BROJ PROJEKTA:	DI-1002024
SADRŽAJ:	Tlocrt krova	MJERILO:	1:100
BROJ NACRTA:	7	DATUM:	Listopad, 2024.

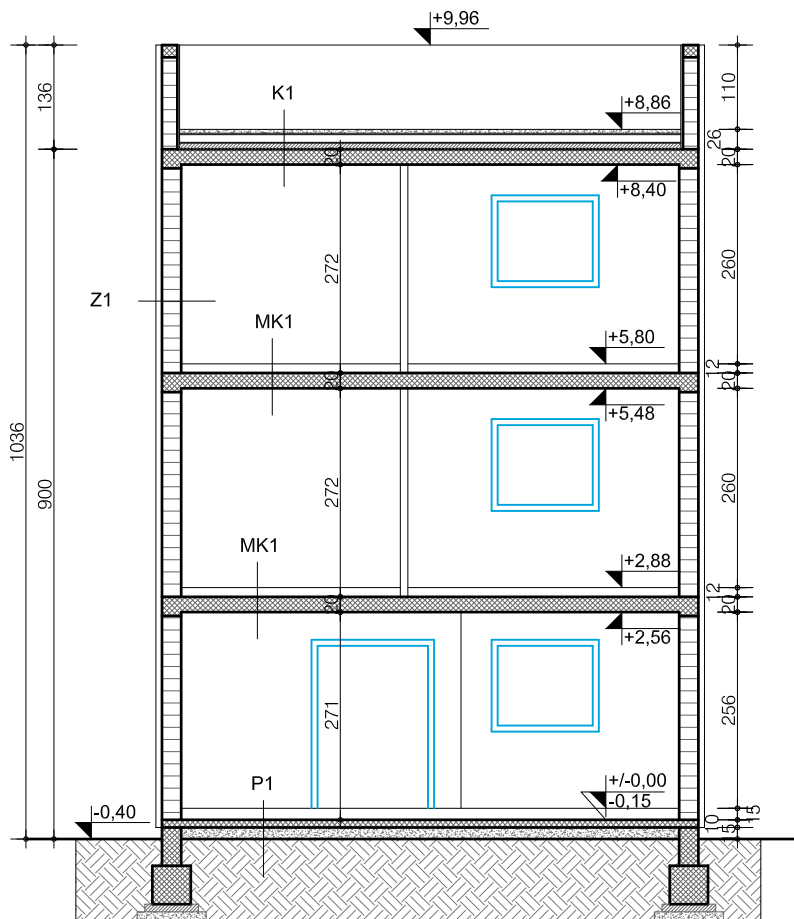

T1 - SLOJEVI PODA TERASA NA KATU		P1 - SLOJEVI PODA	
Keramičke pločice	2,00 CM	Keramičke pločice/parket	2,00 CM
Ljepilo	1,00 CM	Ljepilo	1,00 CM
Hidroizolacija (polimercement)	0,02 CM	Cementni estrih	5,00 CM
Cementni estrih	5,00 CM	PVC folija	0,02 CM
Beton u padu 1,5%	5,00-6,00 CM	Ekstrudirani polistiren XPS	8,00 CM
Armirani beton	20,00 CM	PVC folija	0,02 CM
Vapneno cementna žbuka	2,00 CM	Bitum. traka ljepenka V4	1,00 CM
Z1 - VANJSKI NOSIVI ZID		MK1 - SLOJEVI MEĐUKATNE KONSTRUKCIJE	
Ljepilo, Rabiž mrežica, Silikatna žbuka	2,00 CM	Keramičke pločice/Parquet	2,00 CM
Ekspandirani polistiren	8,00 CM	Ljepilo	1,00 CM
Šuplji blokovi od gline	25,00 CM	Cementni estrih	5,00 CM
Vapneno cementna žbuka	2,00 CM	PVC folija	0,02 CM
Z2 - ZID PREMA STUBIŠTU		K1 - RAVNI KROV	
Vapneno cementna žbuka	2,00 CM	Šljunak	5,00 CM
Šuplji blokovi od gline	25,00 CM	Geotekstil 150-200 g/m2	0,02 CM
Konstrukcija za oblogu	3,00 CM	Hidroizolacija (TPO folija)	1,00 CM
Gipskartonska ploča	2,00 CM	Geotekstil 150-200 g/m2	0,02 CM
Z3 - UNUTARNJI NOSIVI ZID		Ekstrudirani polistiren XPS	
Vapneno cementna žbuka	2,00 CM	10,00 CM	
Šuplji blokovi od gline	25,00 CM	PVC folija	
Vapneno cementna žbuka	2,00 CM	0,02 CM	
		Parna brana (bitum. traka V4)	
		1,00 CM	
		Beton u padu	
		8,00 CM	
		Armirani beton	
		20,00 CM	
		Vapneno cementna žbuka	
		2,00 CM	

TVRTKA:	DUNATOV INŽENJERING d.o.o., Ražanačka ulica 14, 23000 Zadar		
GRAĐEVINA:	Stambena zgrada		
LOKACIJA:	Zadar, k.č. 1142/43 k.o. Diklo		
NARUČITELJI:	ILIJA MUSA i SLAVEN PEHAR		
PROJEKTANT:	Tomislav Kukavica, dipl. ing. arh.	M.P.	
GLAVNI PROJEKTANT:	Franko Dunatov, struč. spec. ing. aedif.	M.P.	
PROJEKTANT SURADNIK:	Ivan Klarin, struč. spec. ing. aedif.	M.P.	
VRSTA PROJEKTA:	ARHITEKTONSKI PROJEKT	BROJ PROJEKTA:	DI-1002024
SADRŽAJ:	Presek A-A	MJERILO:	1:100
BROJ NACRTA:	7	DATUM:	Listopad, 2024.

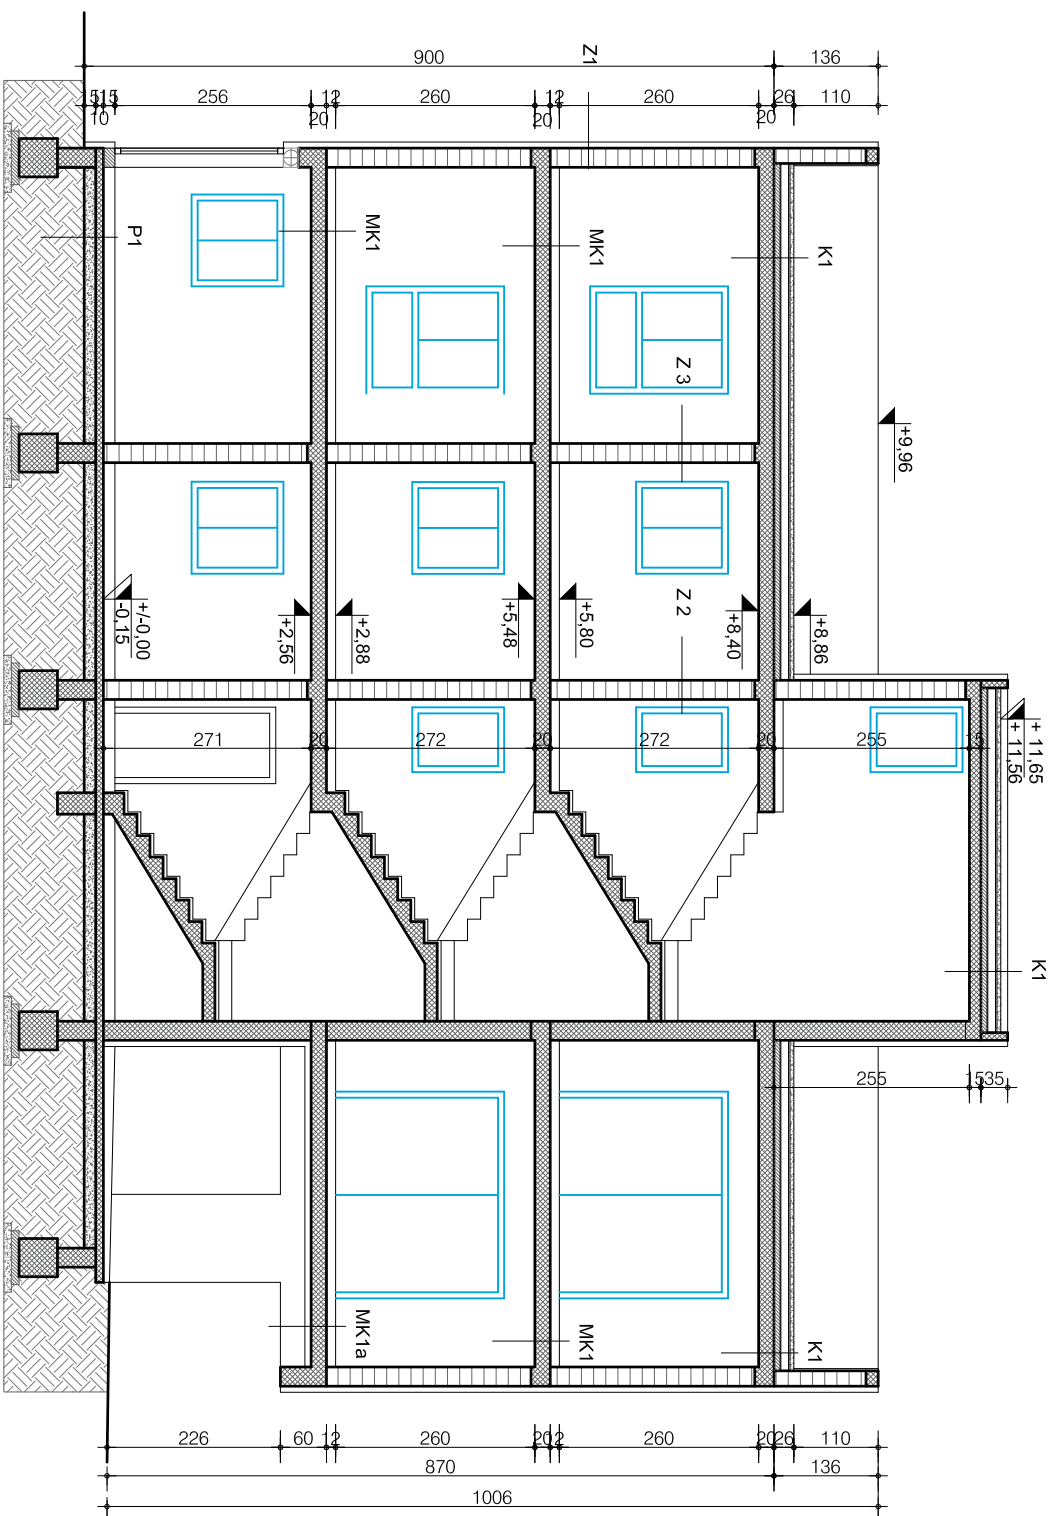

T1 - SLOJEVI PODA TERASA NA KATU

Keramičke pločice	2.00	CM
Ljepilo	1.00	CM
Hidroizolacija (polimercement)	0.02	CM
Cementni estrih	5.00	CM
Beton u padu 1,5%	5.00-6.00	CM
Armirani beton	20.00	CM
Vapneno cementna žbuka	2.00	CM

Z1 - VANJSKI NOSIVI ZID

Ljepilo, Rabitz mrežica, Silikatna žbuka	2.00	CM
Ekspanzioni polistiren	8.00	CM
Šuplji blokovi od gline	25.00	CM
Vapneno cementna žbuka	2.00	CM

Z2 - ZID PREMA STUBIŠTU

Vapneno cementna žbuka	2.00	CM
Šuplji blokovi od gline	25.00	CM
Konstrukcija za odboju	3.00	CM
Gipskartonska ploča	2.00	CM

Z3 - UNUTARNJI NOSIVI ZID

Vapneno cementna žbuka	2.00	CM
Šuplji blokovi od gline	25.00	CM
Vapneno cementna žbuka	2.00	CM

P1 - SLOJEVI PODA

Keramičke pločice/parquet	2.00	CM
Ljepilo	1.00	CM
Cementni estrih	5.00	CM
PVC folija	0.02	CM
Ekstrudirani polistiren XPS	8.00	CM
PVC folija	0.02	CM
Bitum, traka ljeperka V4	1.00	CM
Armirani beton (podna ploča)	10.00	CM
Nabijeni šljunak (drobljenac 0-64mm)	10.00	CM

MK1 - SLOJEVI MEDUKATNE KONSTRUKCIJE

Keramičke pločice/Parquet	2.00	CM
Ljepilo	1.00	CM
Cementni estrih	5.00	CM
PVC folija	0.02	CM
Ekspanzioni polistiren EPS	5.00	CM
Armirani beton	20.00	CM
Vapneno cementna žbuka	2.00	CM


MK1a - SLOJEVI MEDUKATNE KONSTRUKCIJE

Keramičke pločice/Parquet	2.00	CM
Ljepilo	1.00	CM
Cementni estrih	5.00	CM
PVC folija	0.02	CM
Ekspanzioni polistiren EPS	5.00	CM
Armirani beton	20.00	CM
Ljepilo, Rabitz mrežica, Silikatna žbuka	2.00	CM
Ekspanzioni polistiren	8.00	CM



K1 - RAVNI KROV

Šljunak	5.00	CM
Geotekstil 150-200 g/m ²	0.02	CM
Hidroizolacija (TPO folija)	1.00	CM
Geotekstil 150-200 g/m ²	0.02	CM
Ekstrudirani polistiren XPS	10.00	CM
PVC folija	0.02	CM
Parna brana (bitum, traka V4)	1.00	CM
Beton u padu	8.00	CM
Armirani beton	20.00	CM
Vapneno cementna žbuka	2.00	CM

TVRTKA:	DUNATOV INŽENJERING d.o.o., Ražanačka ulica 14, 33000 Zadar
GRADEVINA:	Stambena zgrada
LOKACIJA:	Zadar, k.č. 1142/43 k.o. Diklo
NARUČITELJI:	ILIJA MUSA I SLAVEN PEHAR
PROJEKTANT:	Tomislav Kulkavica, dipl. ing. arh.
GLAVNI PROJEKTANT:	Franko Dunatov, struč. spec. ing. aedif.
PROJEKTANT SURADNIK:	Ivan Klarin, struč. spec. ing. aedif.
VRSTA PROJEKTA:	ARHITEKTONSKI PROJEKT
SADRŽAJ:	Presek B-B
BROJ NACRTA:	8
MJERILO:	1:100
DATAUM:	Listopad, 2024.

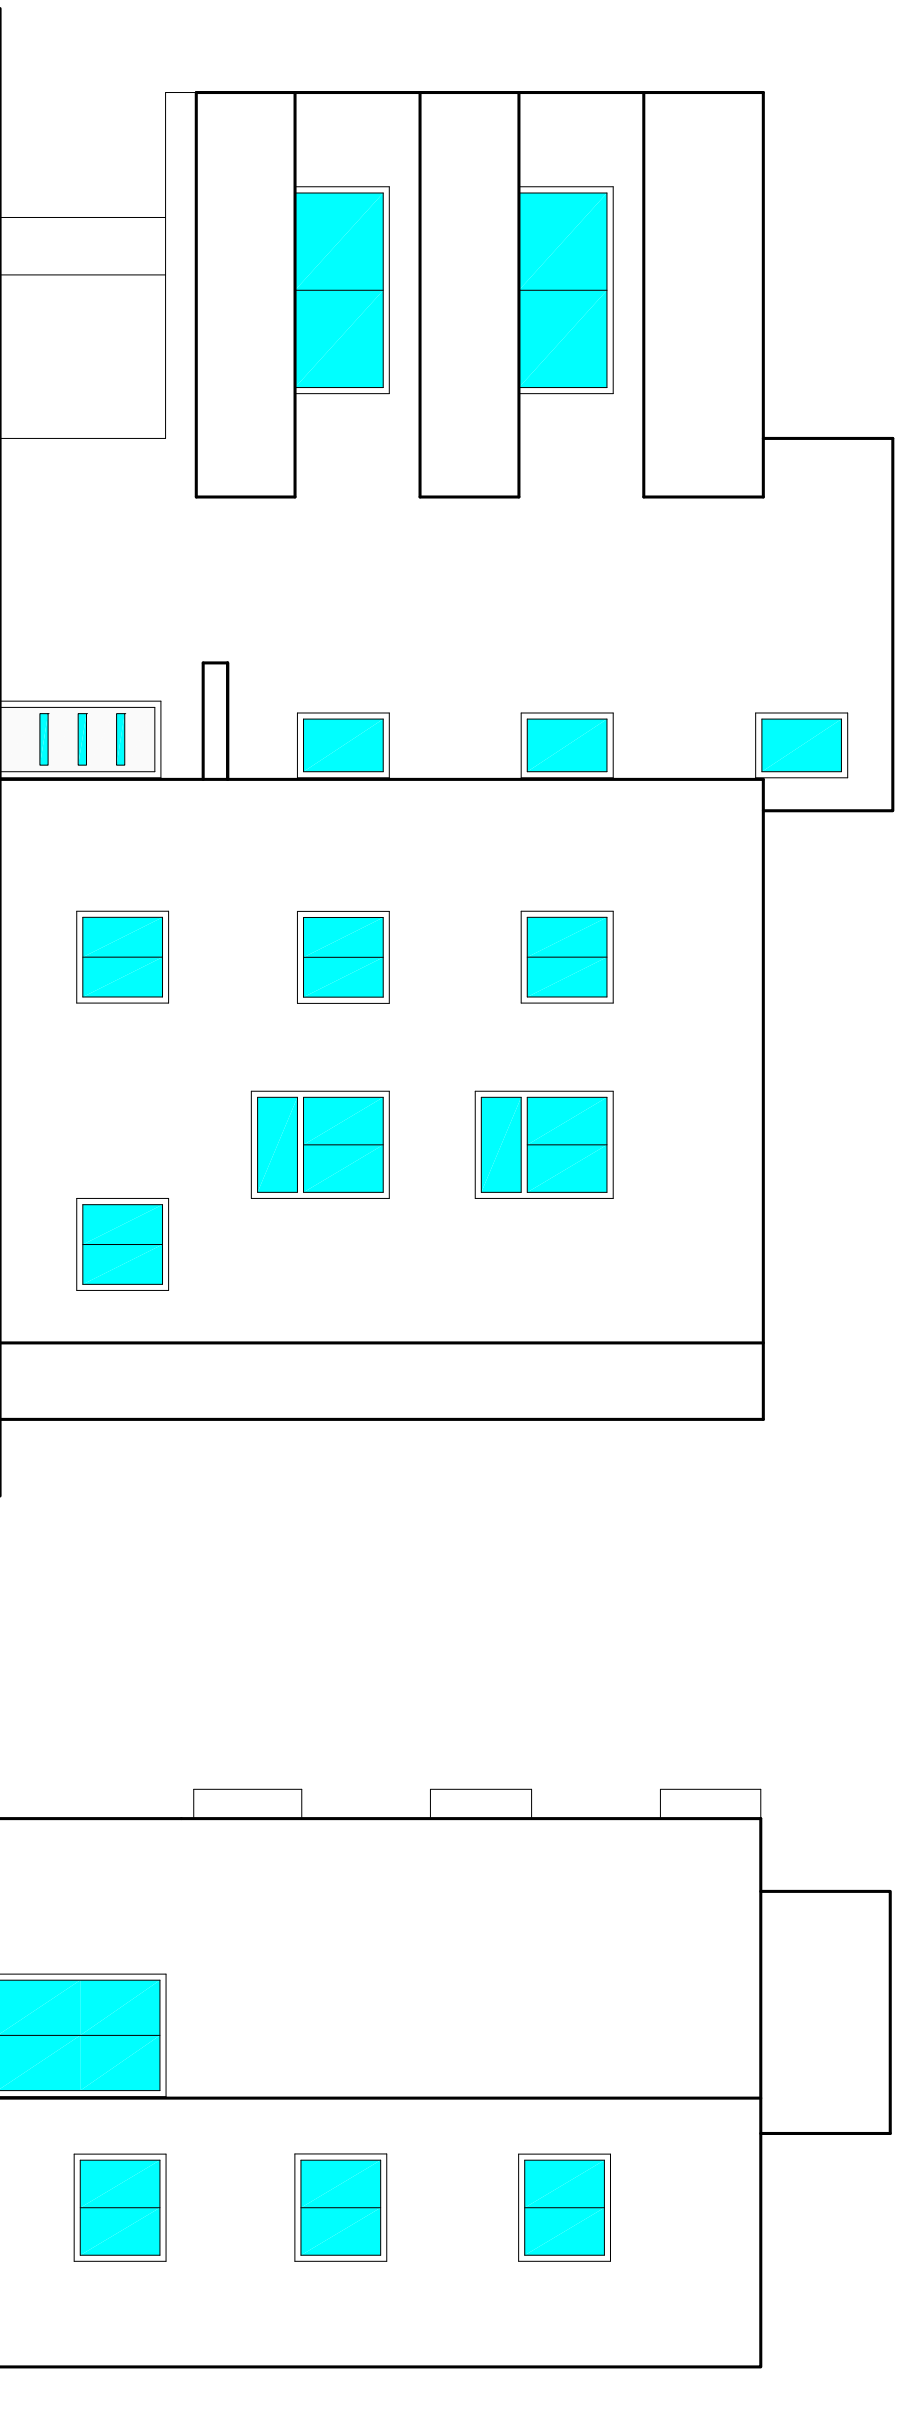

TVRTKA:	DUNATOV INŽENJERING d.o.o., Ražanačka ulica 14, 23000 Zadar
GRADEVINA:	Stambena zgrada
LOKACIJA:	Zadar, k.č. 1142/43 k.o. Diklo
NARUČITELJI:	ILUJA MUSA I SLAVEN PEHAR
PROJEKTANTI:	Tomislav Kukavica, dipl. ing. arh.
GLAVNI PROJEKTANT:	Franko Dunatov, struč. spec. ing. aedf.
PROJEKTANT SURADNIK:	Ivan Klarin, struč. spec. ing. aedf.
VRSTA PROJEKTA:	ARHITEKTONSKI PROJEKT
SADRŽAJ:	Fasade
BROJ MACRTA:	9
	MJERILO: 1:100
	DATA: Listopad, 2024.

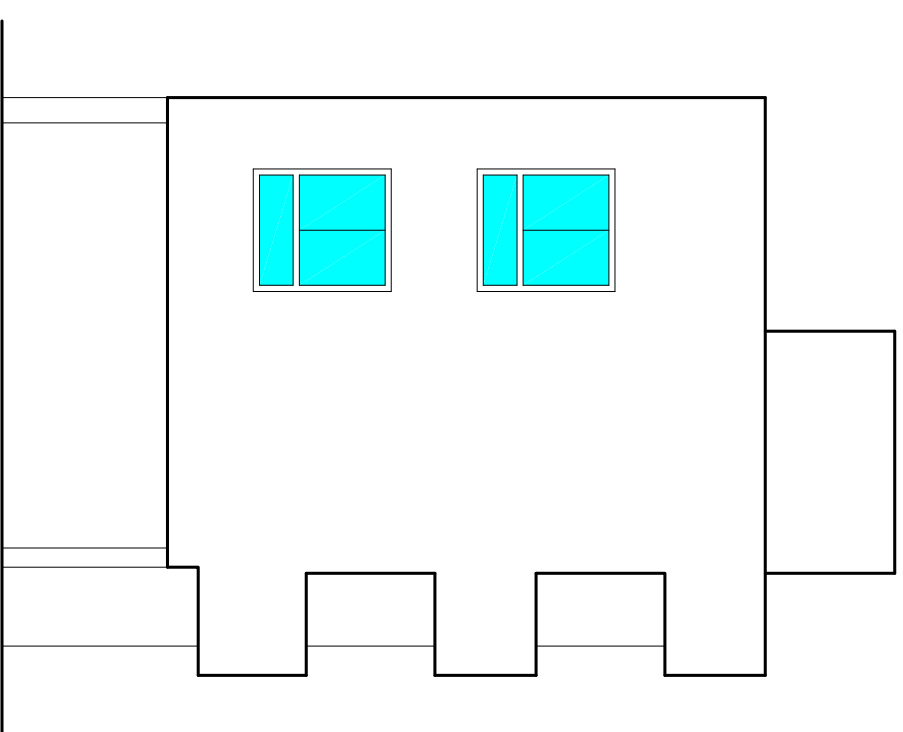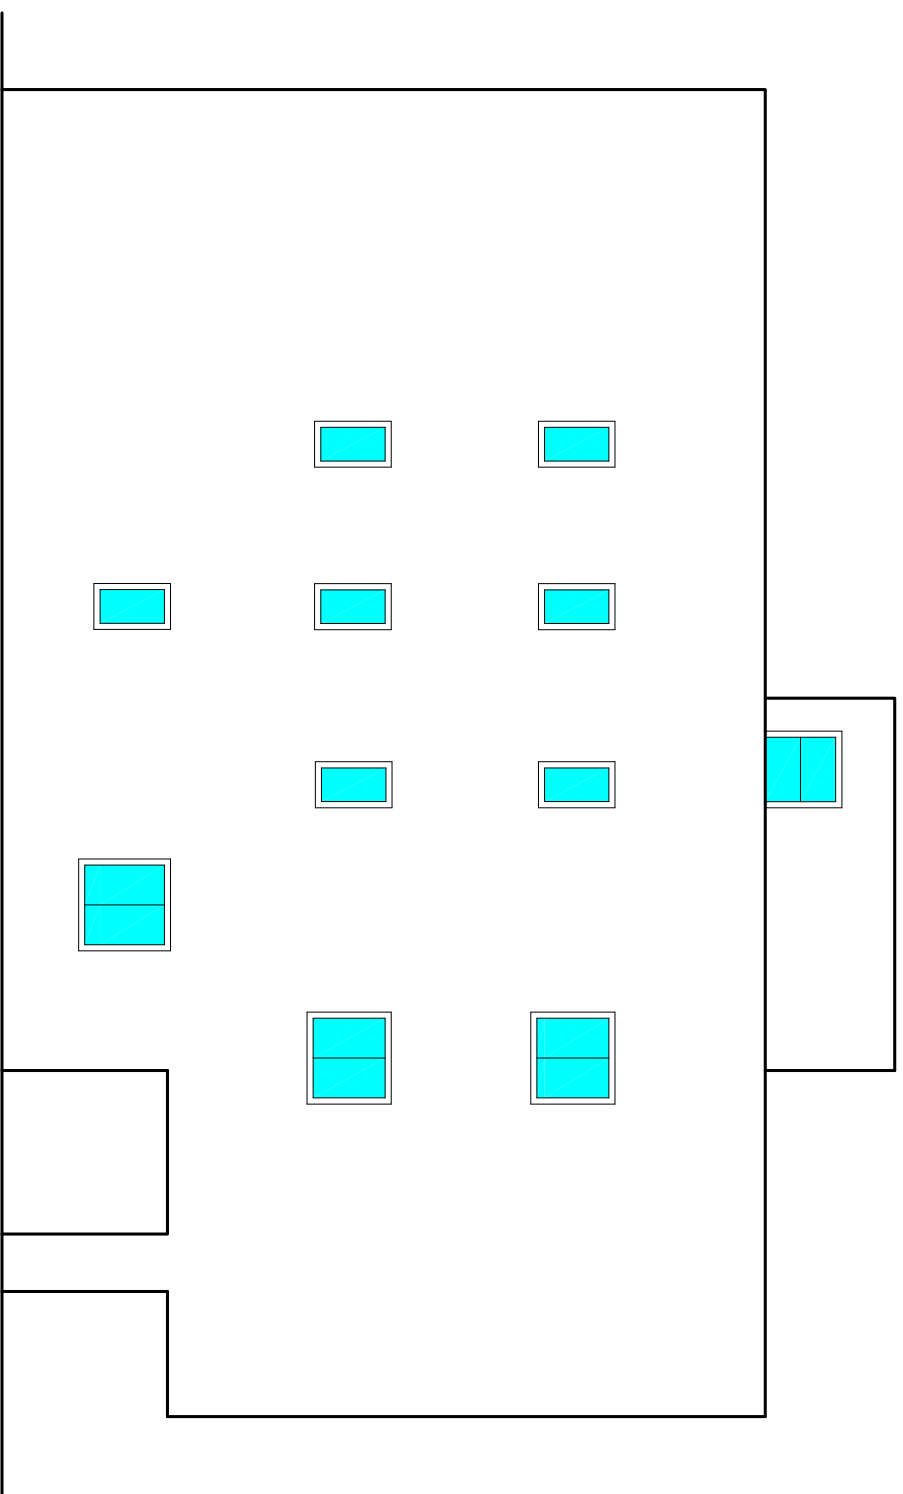

TVRTKA:	DUNATOV INŽENJERING d.o.o., Ražanačka ulica 14, 23000 Zadar
GRADEVINA:	Stambena zgrada
LOKACIJA:	Zadar, k.č. 1142/43 k.o. Diklo
NARUČITELJI:	ILUJA MUSA I SLAVEN PEHAR
PROJEKTANTI:	Tomislav Kukavica, dipl. ing. arh.
GLAVNI PROJEKTANT:	Franko Dunatov, struč. spec. ing. aedif.
PROJEKTANT SURADNIK:	Ivan Klarin, struč. spec. ing. aedif.
VRSTA PROJEKTA:	ARHITEKTONSKI PROJEKT
SADRŽAJ:	Fasade
BROJ NACRTA:	10
	DATAUM:
	Listopad, 2024.

